




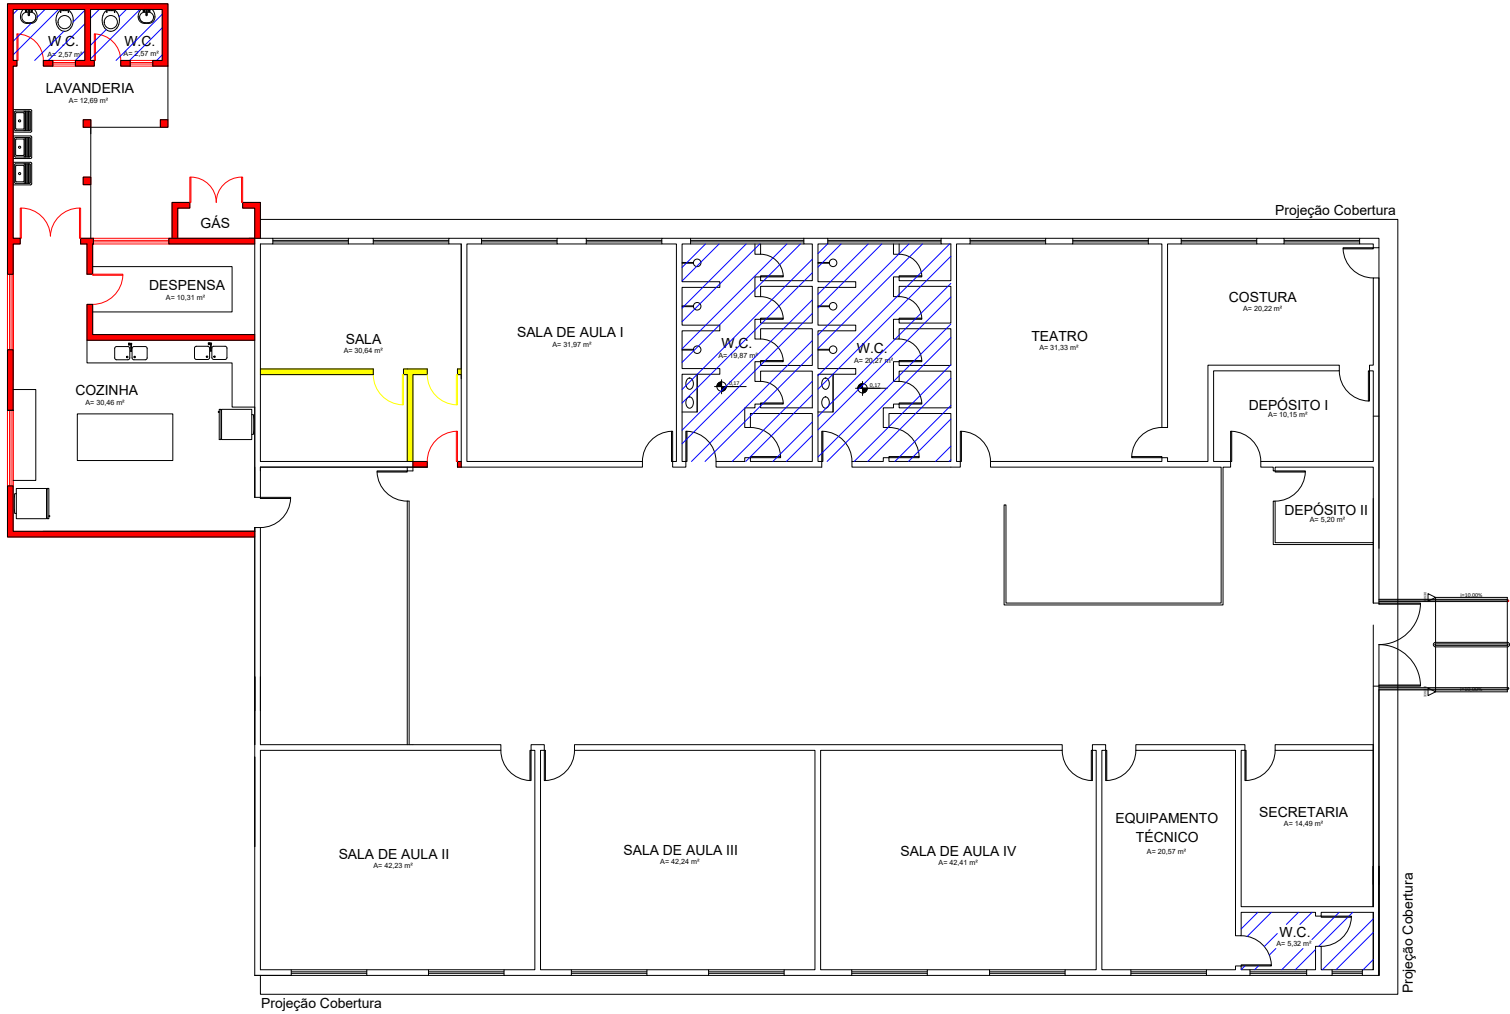

Planta Baixa:
Escola Adelino Guarinelo - Hélio Vergueiro Leite
Escala 1:100

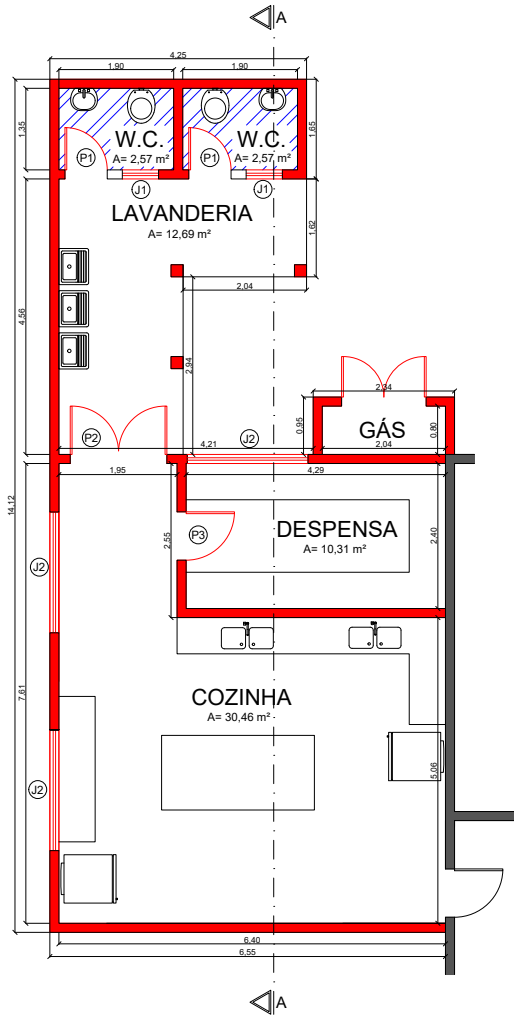

Planta Baixa:
Área a ser ampliada
Sem Escala

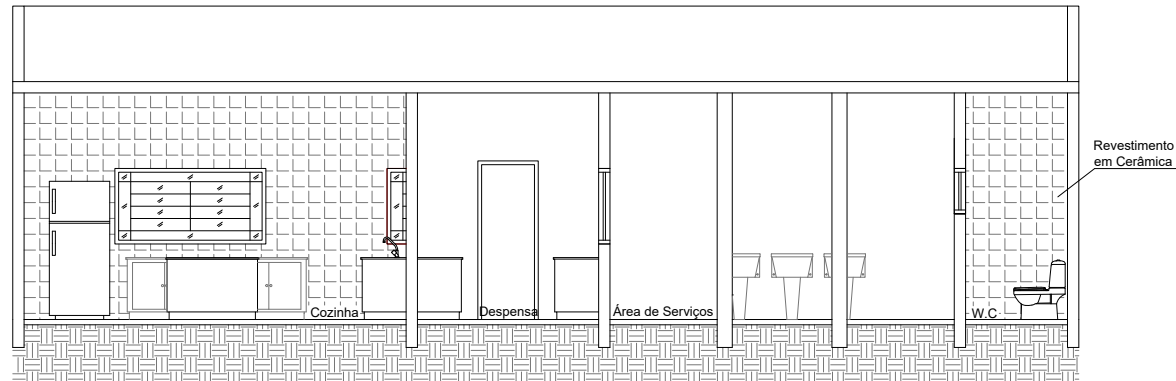

Elevação:
Corte AA
Sem Escala

Tabela de Esquadrias		
Item	Medidas (metro)	Altura Peitoril (metro)
P1	2,10 x 0,70	-----
P2	2,10 x 2,60	-----
P3	2,10 x 0,80	-----
J1	0,60 x 0,60	1,40
J2	1,00 x 2,00	1,00

Município de Espírito Santo do Pinhal - SP

Folha
1/1

Objeto:
Ampliação de Infraestrutura Escolar - Escola APAM

Rua Ricardo Rossati, N° 150
Espírito Santo do Pinhal - SP

Eng. Responsável: Carlos Alberto Benedito Junior
CREA 5070177923

Prefeito Municipal: Sergio Del Bianchi Junior
Responsável Legal

Data:
Outubro/2025

ART n°: