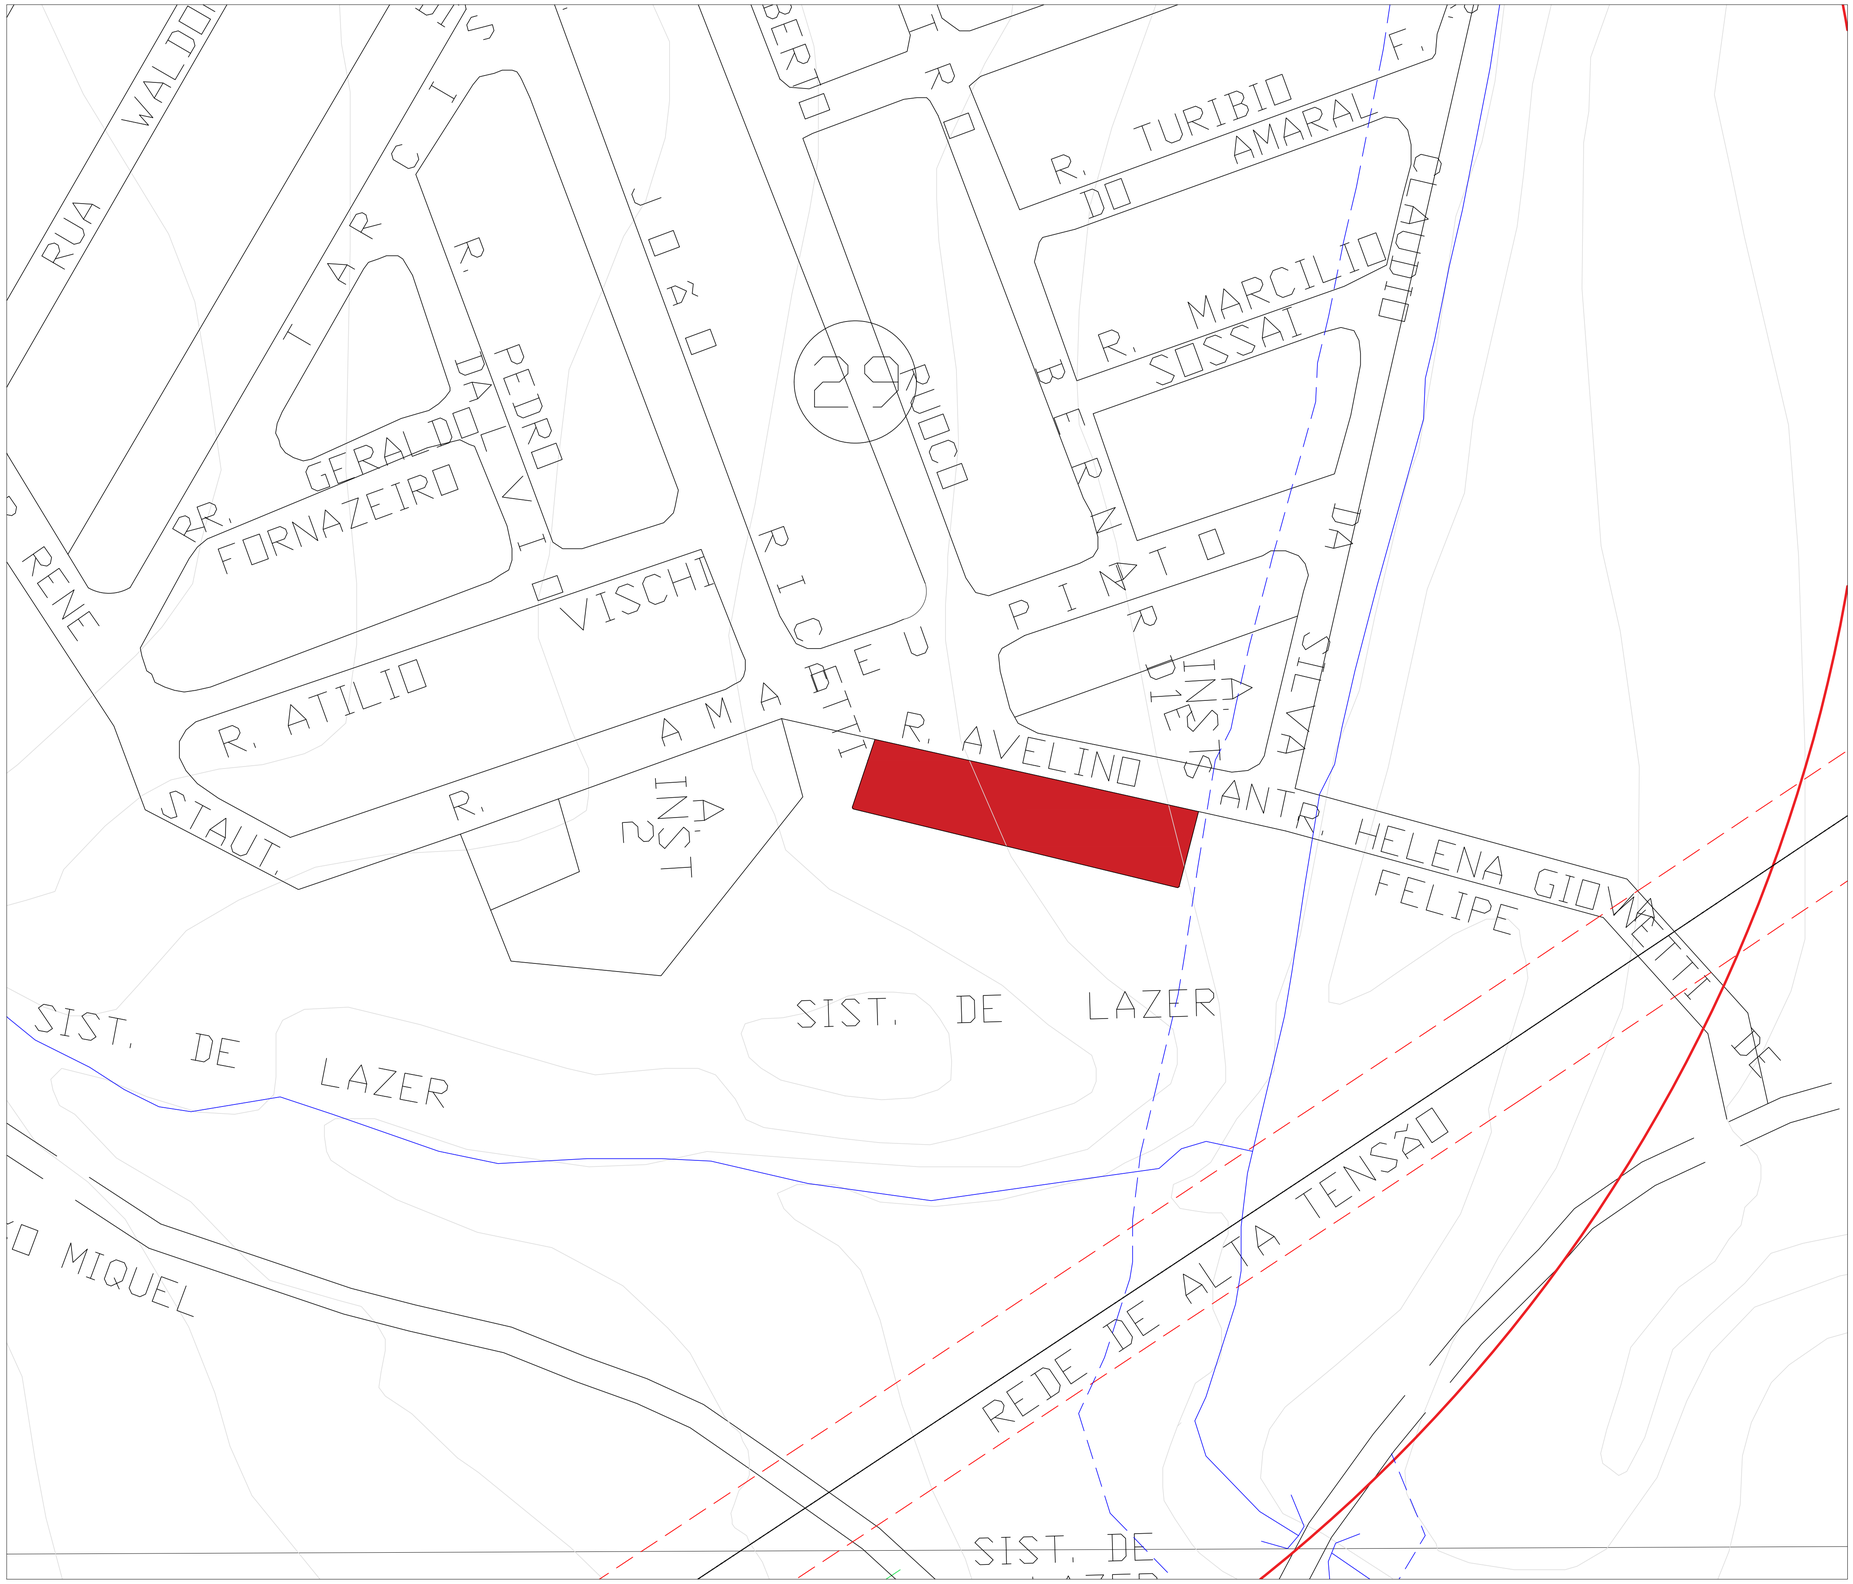

Implantação - Área de Interesse

S/ ESC

NOTAS:

1. Conferir medidas na obra;
2. Os direitos autorais desse projeto, especificações e respectivos desenhos são de propriedade exclusiva da CRACTO ENGENHARIA LTDA. Sua reprodução total ou parcial, bem como a utilização total ou parcial de sua concepção sem autorização prévia e escrita da CRACTO ENGENHARIA LTDA, expõe aos usuários as penas previstas na legislação em vigor. O cliente a quem os mesmos forem confiados se obriga a providenciar para que estes não sejam ilegalmente utilizados;
3. Cabe ao cliente as providências para garantir a segurança patrimonial, estrutural, ambiental e individual.

LEGENDA

LEGENDA

- CAMINHOS VICINAIS
- CÓRREGOS
- AÇUDES
- PONTE OU CANALIZAÇÃO
- ALAMBRADO
- LIMITE DA AREA URBANA
- EXPANSÃO URBANA
- IGREJAS
- LIMITE DA ÁREA DE SERVIDÃO DO CÓRREGO
- LIMITE DA AREA DE SERVIDÃO DA REDE DE
- ÁREA DE INTERESSE PRAÇA HELIO VERGUEIRO LEITE
- ÁREA DO PROJETO

PREFEITURA MUNICIPAL DE ESPÍRITO SANTO DO PINHAL

REV.	DESCRIÇÃO	DATA
REV-00	PROJETO INICIAL	07/06/22

PROJETO BASICO

OBRA
CONSTRUÇÃO DE PRAÇA

PROPRIETÁRIO
MUNICÍPIO DE ESPIRITO SANTO DO PINHAL

LOCAL
CONJUNTO HABITACIONAL HÉLIO VERGUEIRO LEITE

ASSUNTO
INSERÇÃO NO BAIRRO JARDIM HELIO VERGUEIRO LEITE

RESPONSÁVEL TÉCNICO
THALLES COQUIERI PANCRACIO
ENGENHEIRO CIVIL - CREA: 507.046.689-8

ART	DATA	FORMATO	ESCALA	FOLHA
28027230220898412	07/06/2022	A1	INDICADA	01/05