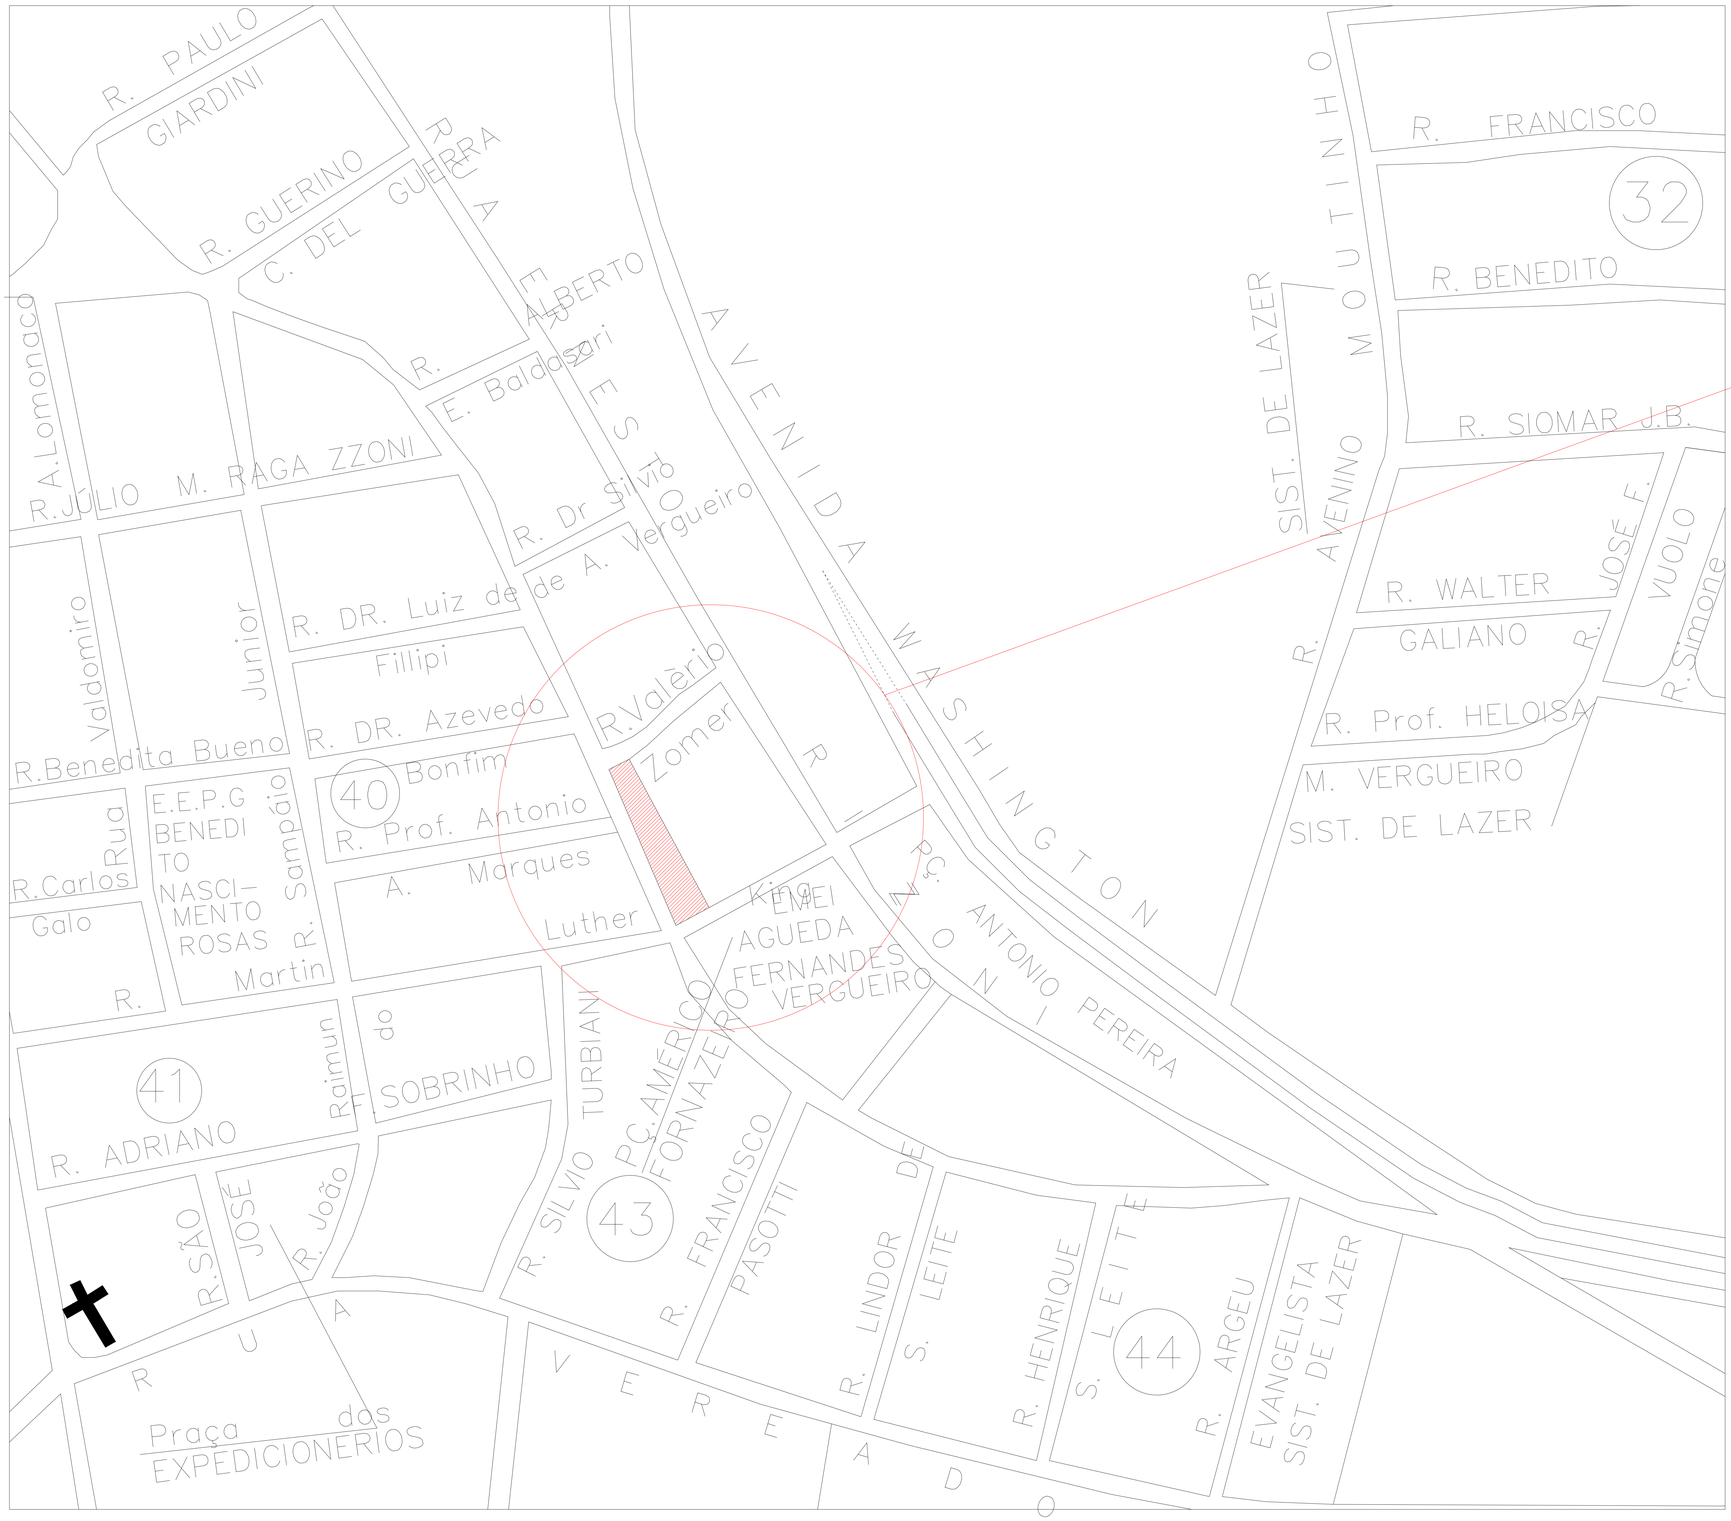

PROJETO

Localização

FOLHA 01/01

PREFEITURA DE ESPÍRITO SANTO DO PINHAL/SP

obra: Reforma da UBS Armando Costa França Mondarori

prop: Prefeitura Municipal de Espirito Santo do Pinhal

local: Rua Benedito Victor dos Santos (Estrada da Fepasa)

bairro: Vila Centenário

Escalas:indicadas

SITUAÇÃO SEM ESCALA

N

ÁREAS:

Terreno:	525,00 m²
Construção:	333,99 m²

DECLARAÇÃO

Declaro que a aprovação do projeto não implica no reconhecimento por parte da Prefeitura do direito de propriedade do terreno.

CRISTINA DO CARMO BRANDAO BUENO DOMINGUES:80939244853

Assinado de forma digital por CRISTINA DO CARMO BRANDAO BUENO DOMINGUES:80939244853 Dados: 2022.08.23 13:23:13 -03'00'

Proprietário: Prefeitura Municipal
Prefeito: Cristina Do Carmo Brandão Bueno Domingues

NEWTON CORDEIRO DE NEGREIRO:11082589802

Assinado de forma digital por NEWTON CARDEIRO DE NEGREIRO:11082589802 Dados: 2022.08.23 13:31:01 -03'00'

Autor do Projeto e Resp. Técnico
Engº Civil: Newton Cardeiro de Negreiro