

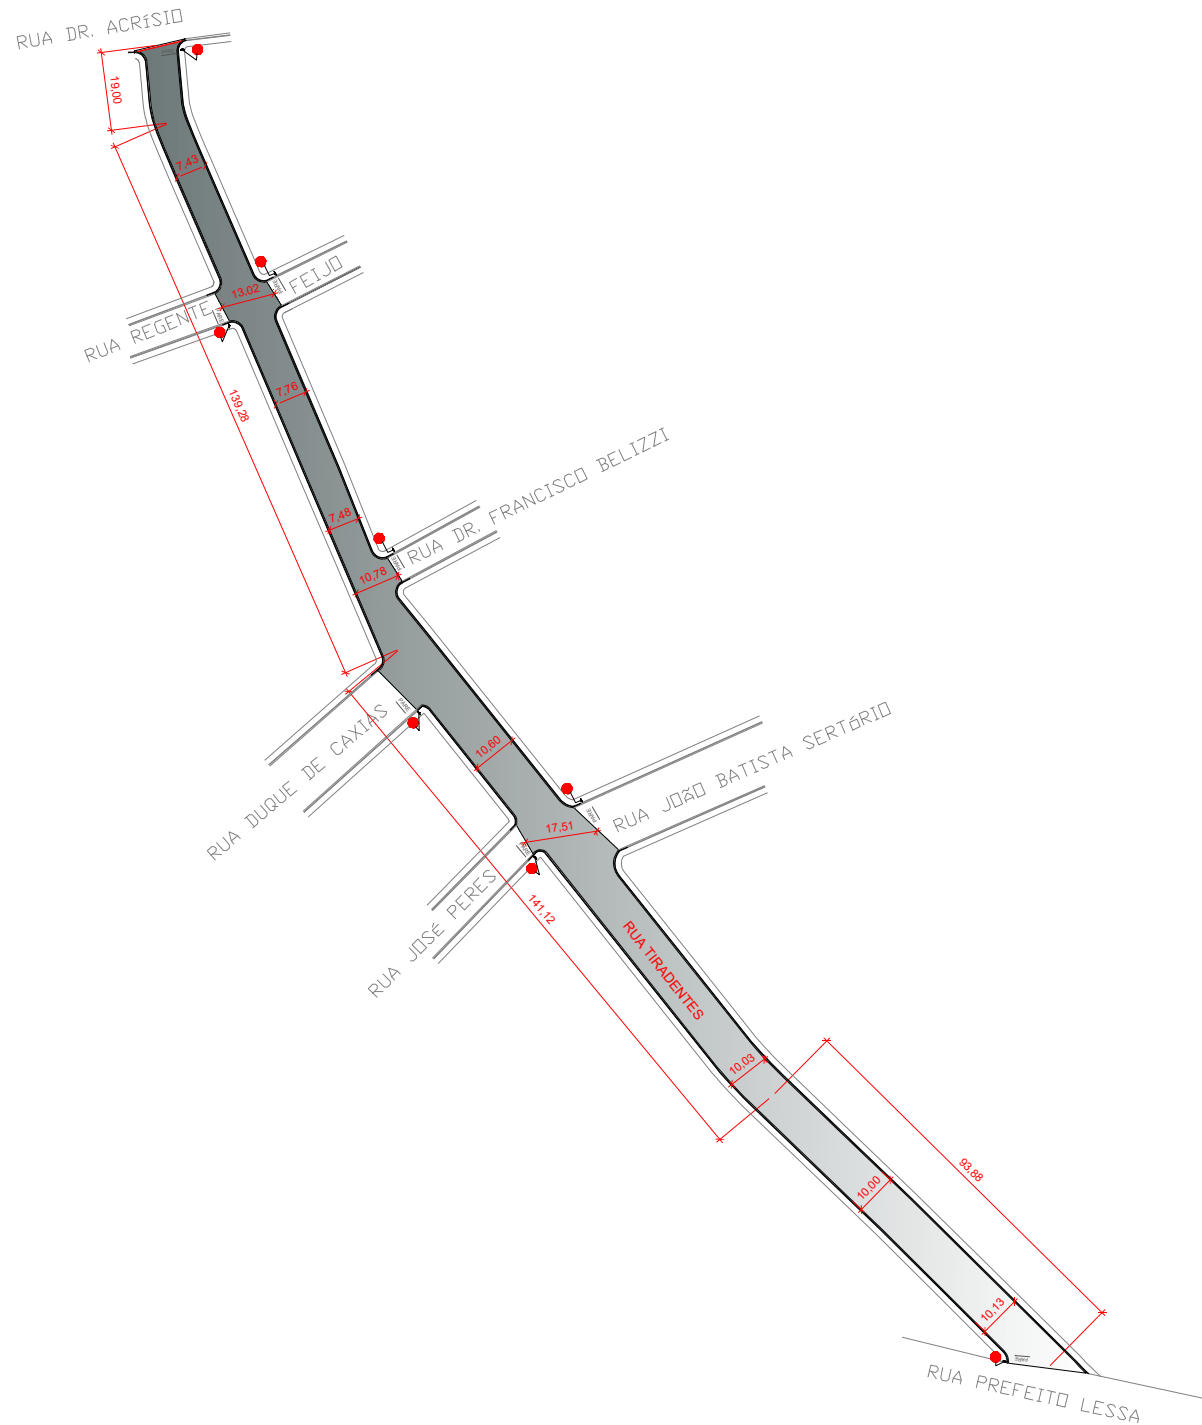
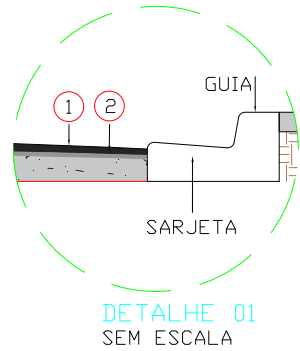


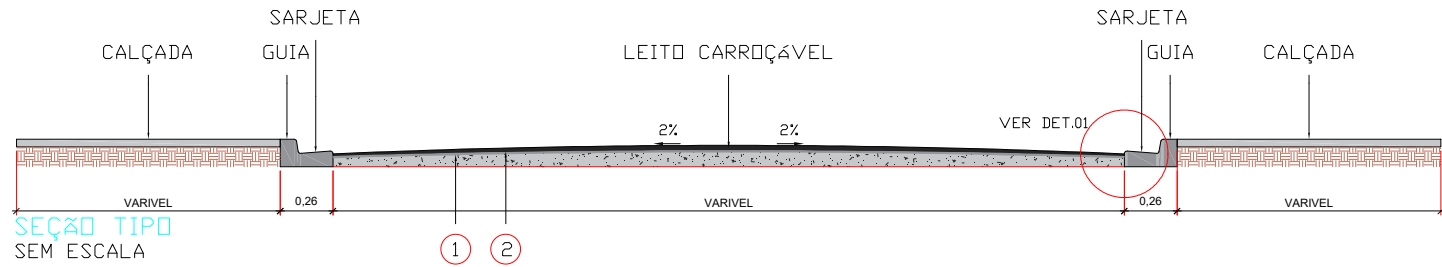


| QUADRO DE ÁREAS |                     |
|-----------------|---------------------|
| LOCAL           | ÁREA M <sup>2</sup> |
| RUA TIRADENTES  | 3.816,08            |
|                 |                     |
|                 |                     |
|                 |                     |
|                 |                     |
| Total           | 3.816,08            |

Obs: A Sinalização viária horizontal e vertical será executada pelo município de forma direta

#### DETALHE do PARE

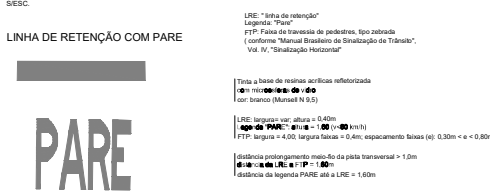


#### DETALHE

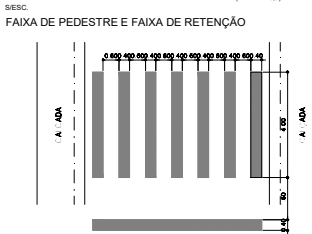

#### DETALHE do PARE



#### SEÇÃO TRANSVERSAL RECAPE

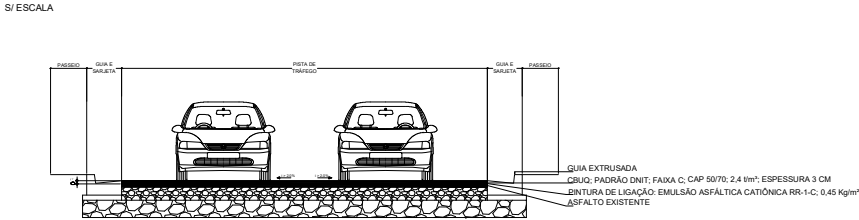

Município de Espírito Santo do Pinhal - SP

Folha Única

Objeto:

Infraestrutura Urbana  
Recapamento Asfáltico na Rua Tiradentes

Local: Rua Tiradentes  
Espírito Santo do Pinhal - SP.

sem escala:

Eng. Responsável: Elias Mauch Ferreira  
CREA: 5070383571  
ART nº: 28027

Prefeito Municipal: Sérgio Del Bianchi Junior  
Responsável Legal

Data: Fevereiro/2025