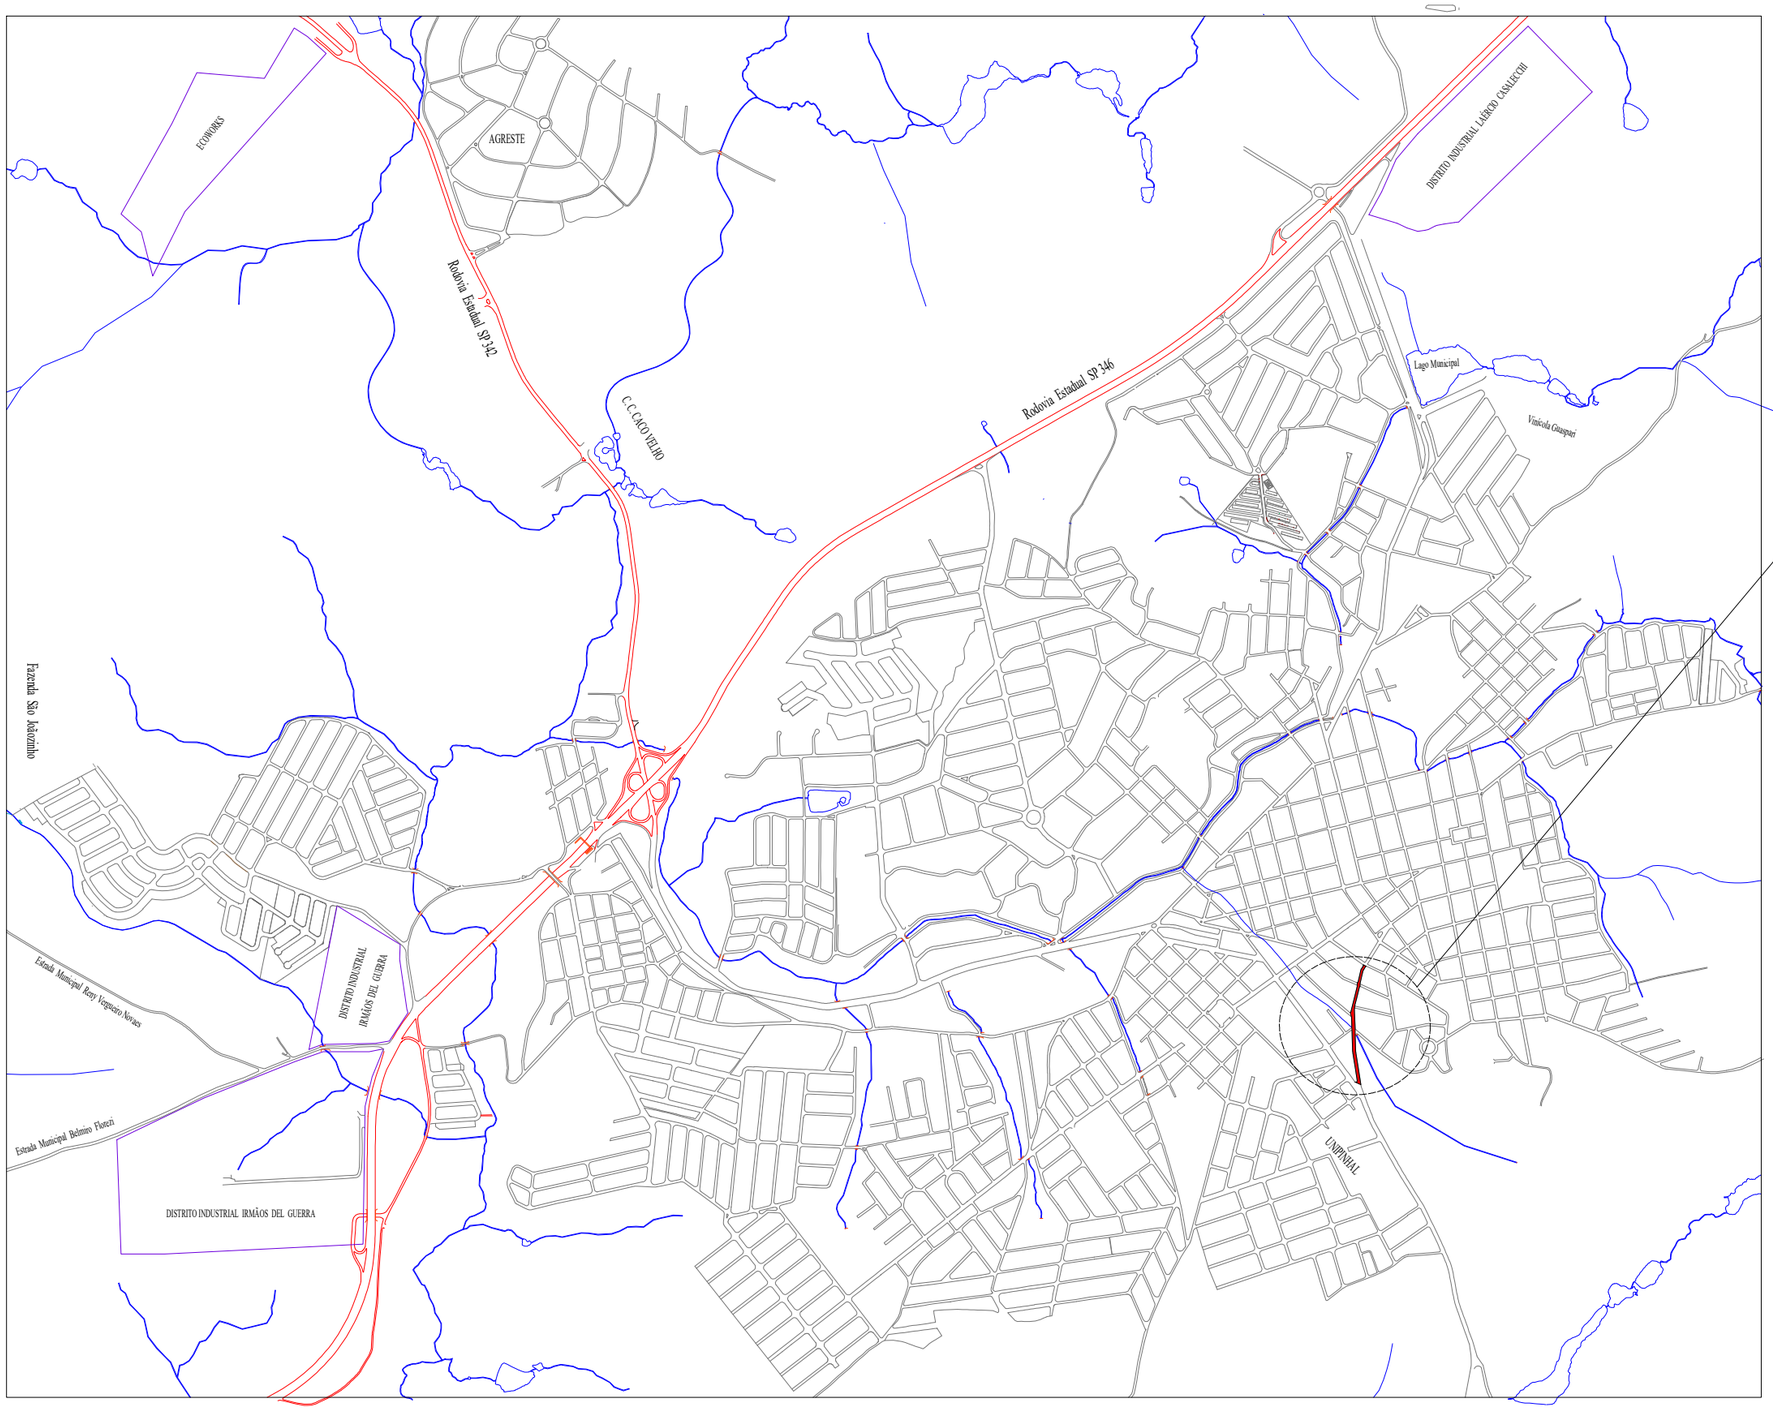

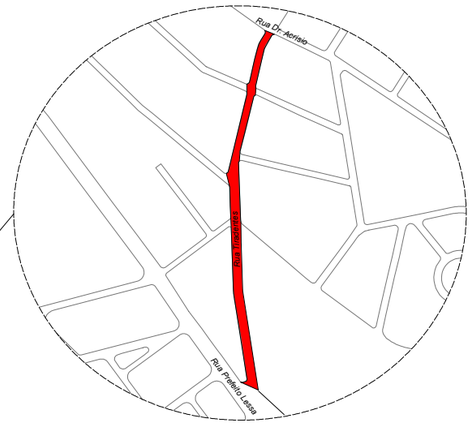

Escala: 1:3000

Coordenadas:
Latitude: 22°11'52.5"S
Longitude: 46°44'48.3"W

	Cores	Penas	Esp.
1	red	7	0,1
	yellow	7	0,2
	green	7	0,3
	blue	7	0,4
	cyan	7	0,5
	magenta	7	0,6
	White/Black	7	0,1
	8	8	0,2
	9	9	0,3
8	255	1	0,2

LOCALIZAÇÃO DA OBRA	ESCALA: 1:10000	FOLHA: única

OBRA: *Recapeamento Rua Tiradentes*

Documento assinado digitalmente
gov.br
ELIAS MAUCH FERREIRA
Data: 28/02/2025 10:59:46-0300
Verifique em https://validar.iti.gov.br

SERGIO DEL BIANCHI JUNIOR:28604078800
Assinado de forma digital por SERGIO DEL BIANCHI JUNIOR:28604078800
Dados: 2025.01.07 07:13:11 -03'00'

Resp. Legal:
Sergio Del Bianchi Junior
Prefeito Municipal

Resp. Tecnico:
Elias Mauch Ferreira
Eng° Civil - CREA-SP 5070383571

LOCAL: *Rua Tiradentes, Centro - **Espirito Santo do Pinhal / SP***

DATA: *Fevereiro/2025*

FOLHA A1 (841X594mm)