
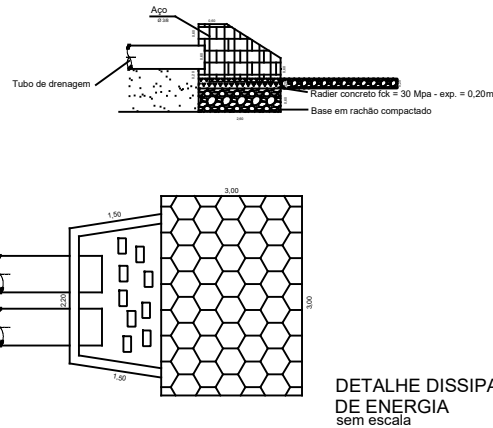
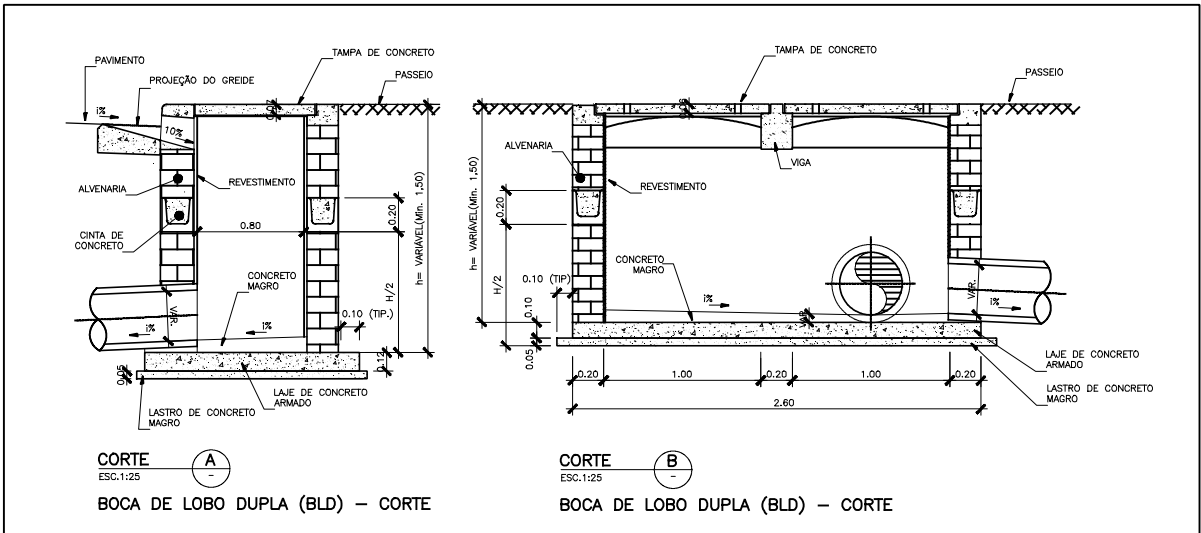
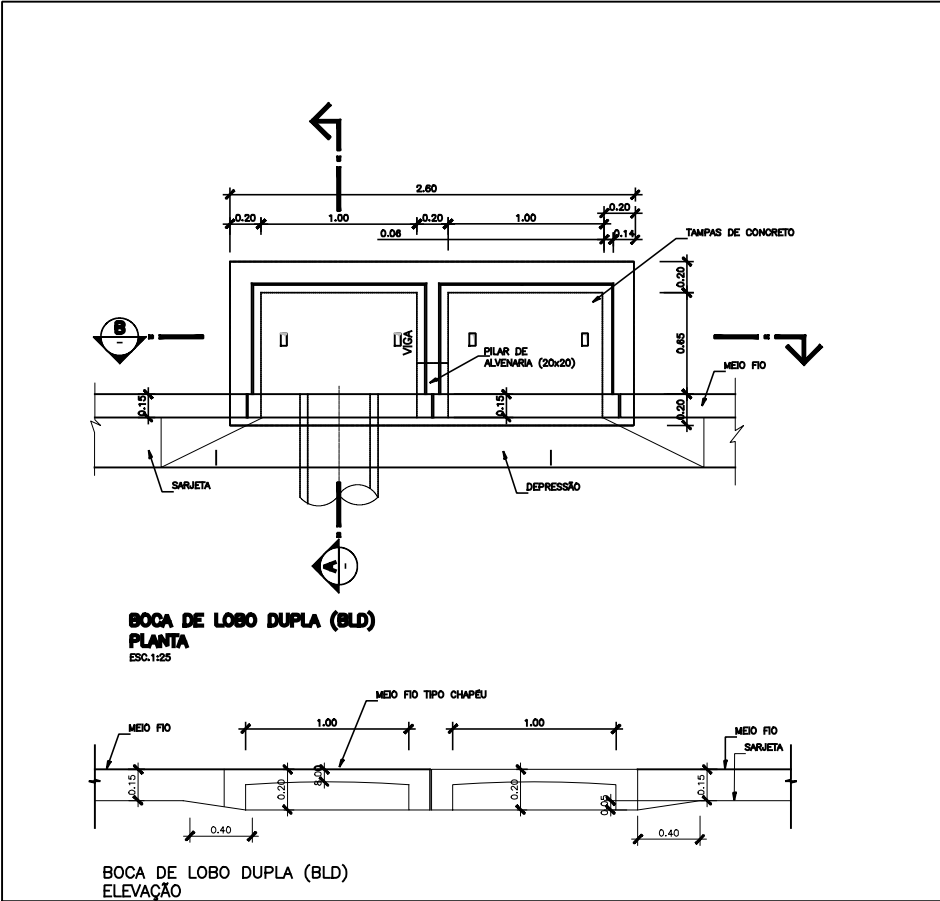


ESC: 1/500

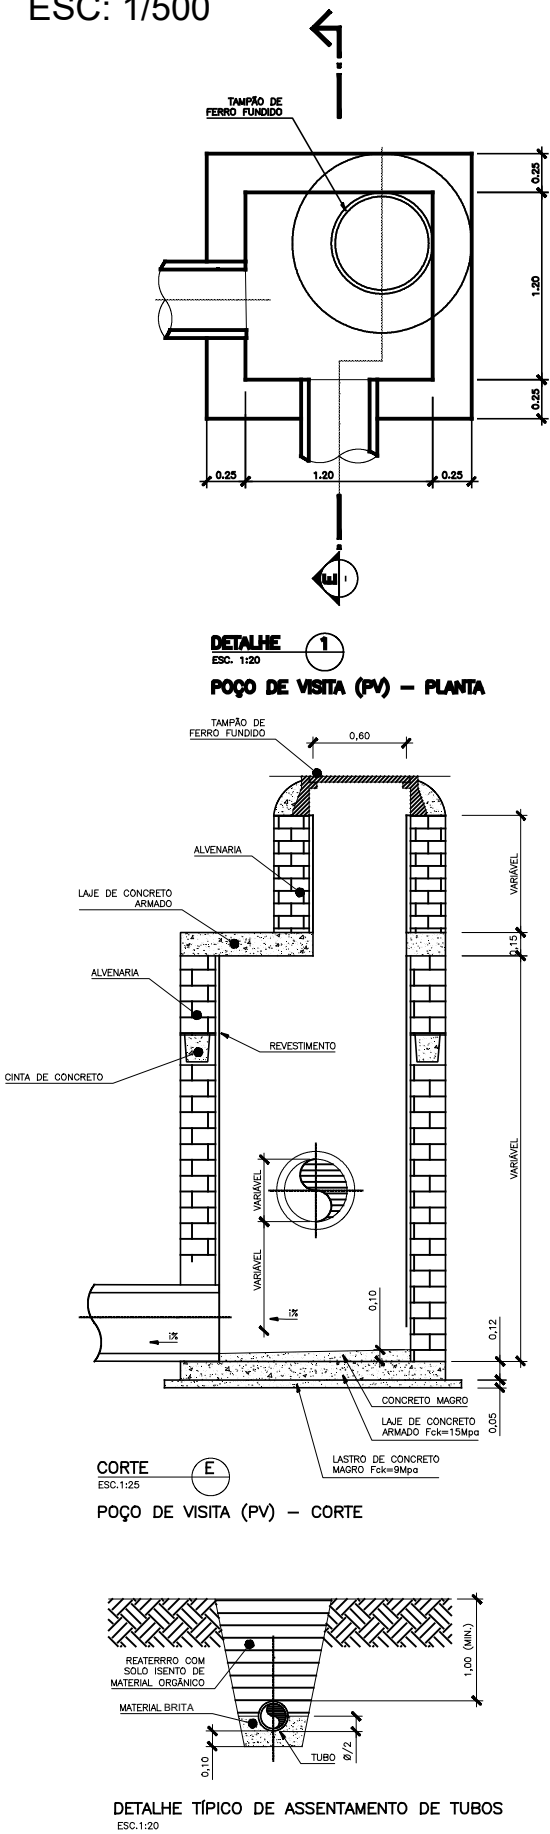

NOTAS
01. PARA A EXECUÇÃO, AS MEDIDAS DEVEM SER CONFERIDAS NO LOCAL.

00	EMISSION INICIAL	15/01/2024	Elias	
REV.	DESCRIÇÃO	DATA	POR	APROV.

ESTE DOCUMENTO É DE PROPRIEDADE DA PREFEITURA MUNICIPAL E NÃO PODE SER REPRODUZIDO OU USADO PARA QUALQUER FINALIDADE DIFERENTE DAQUELA PARA A QUAL ESTÁ SENDO FORNECIDO

Sergio Del Bianchi Junior
Prefeito Municipal

Elias Mauch Ferreira
Engº Civil - CREA-SP: 5070383571

PREFEITURA MUNICIPAL DE ESPÍRITO SANTO DO PINHAL

EMPREENHIMENTO
Execução de galerias de água pluvial na Avenida Rafael Gualda Garcia, na Rua Antonio Canhadas e na Rua Elias Jacob

ENDEREÇO
Av. Rafael Gualda Garcia, Rua Antonio Canhadas e Rua Elias Jacob - Jardim das Rosas Espírito Santo do Pinhal/SP

TÍTULO
PROJETO ARQUITETÔNICO

RESPONSÁVEL ELIAS MAUCH FERREIRA	ART/IRRT Nº DO PT	DESENHO EMF VISTO	APROV. FOLHA REV. 15/01/2024
INDICADA	ARQUIVO		01/01 01

Relatório de Assinaturas

Datas e horários em UTC-0300 (America/Sao_Paulo)

Última atualização em 07 Janeiro 2025, 14:50:20

Status: Assinado

Documento: DETALHES MICRODRENAGEM RUA RAFAEL GUALDA GARCIA.Pdf

Número: 0a02505f-db42-430d-8ba2-52858798f3bf

Data da criação: 07 Janeiro 2025, 14:46:59

Criado por: elias_mauch@yahoo.com.br

Hash do documento original (SHA256): 96df8cd2f0ca48f9d041deb3267a8c39d89d90ae6bd43d28947ccaf70a93f607



Assinaturas

1 de 1 Assinaturas

Assinado

via ZapSign by Truora

ELIAS MAUCH FERREIRA

Data e hora da assinatura: 07 Janeiro 2025, 14:50:20

Token: d9966fd2-654b-43ed-8a40-67a0b5c723f1

Assinatura

Elias Mauch Ferreira

Elias Mauch Ferreira

Pontos de autenticação:

Telefone: + 5519981345164

E-mail: elias_mauch@yahoo.com.br

Nível de segurança: Validado por código único enviado por e-mail

Localização aproximada: -22.203597, -46.740275

IP: 143.208.192.189

Dispositivo: Mozilla/5.0 (Windows NT 10.0; Win64; x64) AppleWebKit/537.36 (KHTML, like Gecko) Chrome/131.0.0.0 Safari/537.36

INTEGRIDADE CERTIFICADA - ICP-BRASIL

Assinaturas eletrônicas e físicas têm igual validade legal, conforme MP 2.200-2/2001 e Lei 14.063/2020.

Confirme a integridade do documento aqui.



Este Log é exclusivo e parte integrante do documento número 0a02505f-db42-430d-8ba2-52858798f3bf, segundo os [Termos de Uso da ZapSign](#), disponíveis em zapsign.com.br

ZapSign 0a02505f-db42-430d-8ba2-52858798f3bf. Documento assinado eletronicamente, conforme MP 2.200-2/2001 e Lei 14.063/2020.