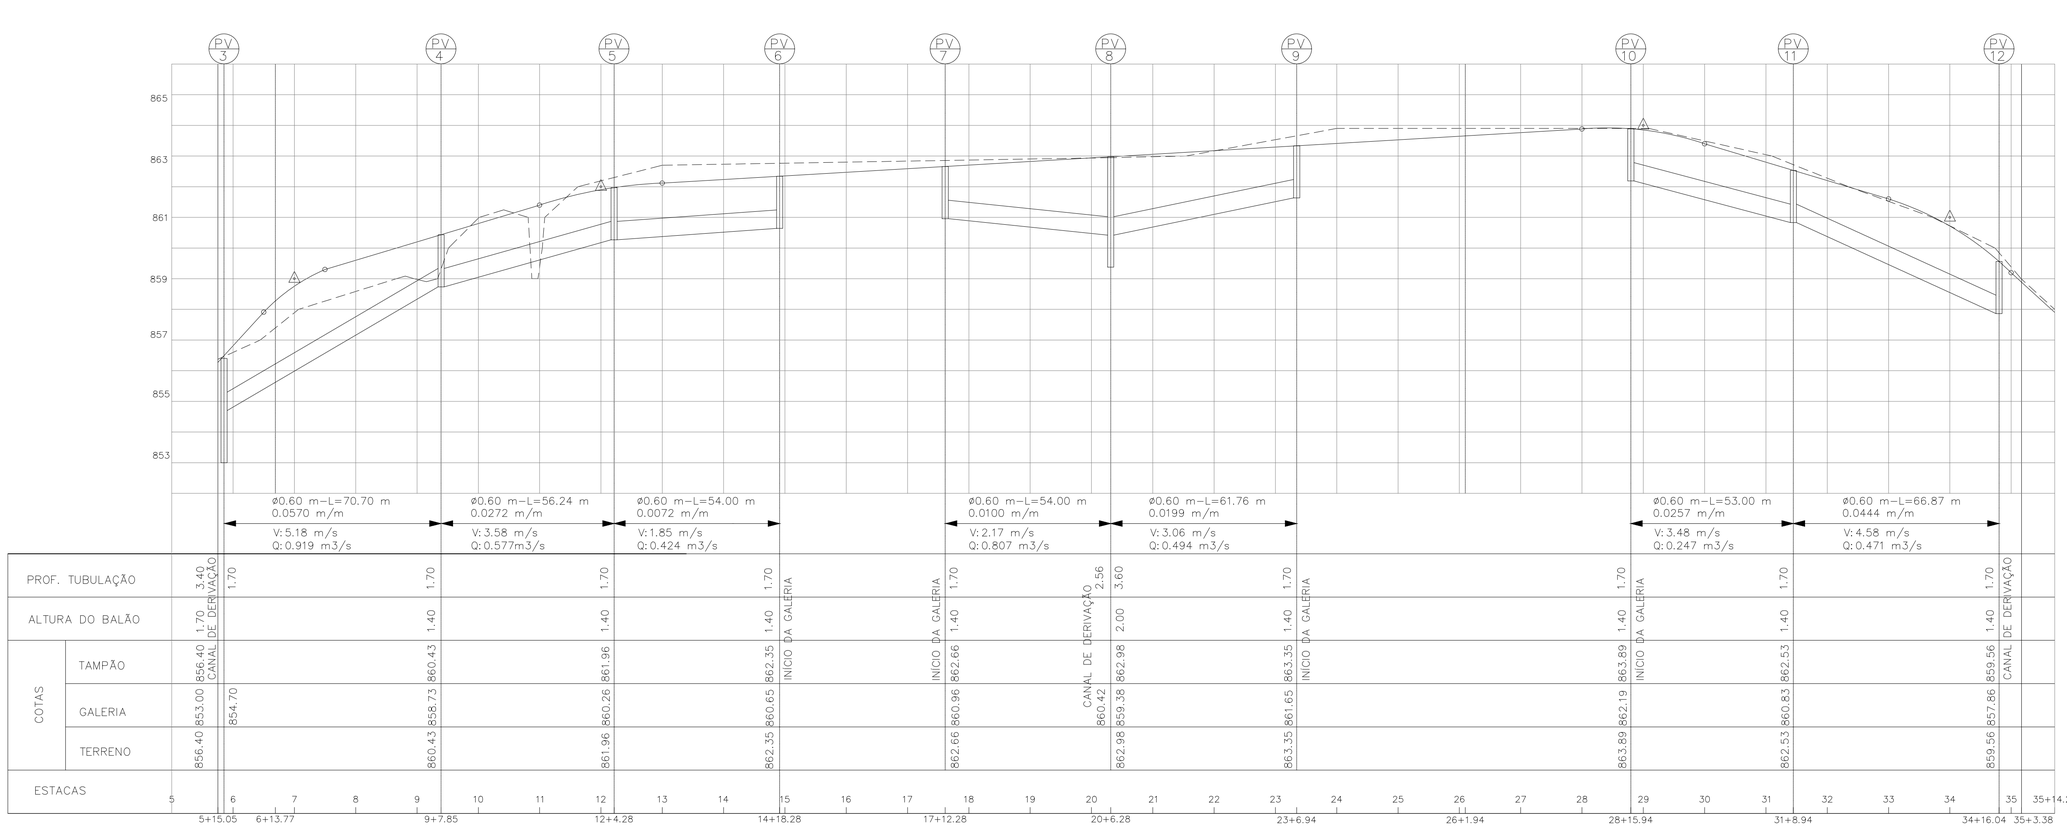
PV 3
PV 4
PV 5
PV 6
PV 7
PV 8
PV 9
PV 10
PV 11
PV 12
865
863
861
859
857
855
853
ø0.60 m-L=70.70 m
0.0570 m/m
V: 5.18 m/s
Q: 0.919 m3/s
ø0.60 m-L=56.24 m
0.0272 m/m
V: 3.58 m/s
Q: 0.577m3/s
ø0.60 m-L=54.00 m
0.0072 m/m
V: 1.85 m/s
Q: 0.424 m3/s
ø0.60 m-L=54.00 m
0.0100 m/m
V: 2.17 m/s
Q: 0.807 m3/s
ø0.60 m-L=61.76 m
0.0199 m/m
V: 3.06 m/s
Q: 0.494 m3/s
ø0.60 m-L=53.00 m
0.0257 m/m
V: 3.48 m/s
Q: 0.247 m3/s
ø0.60 m-L=66.87 m
0.0444 m/m
V: 4.58 m/s
Q: 0.471 m3/s

| | | |