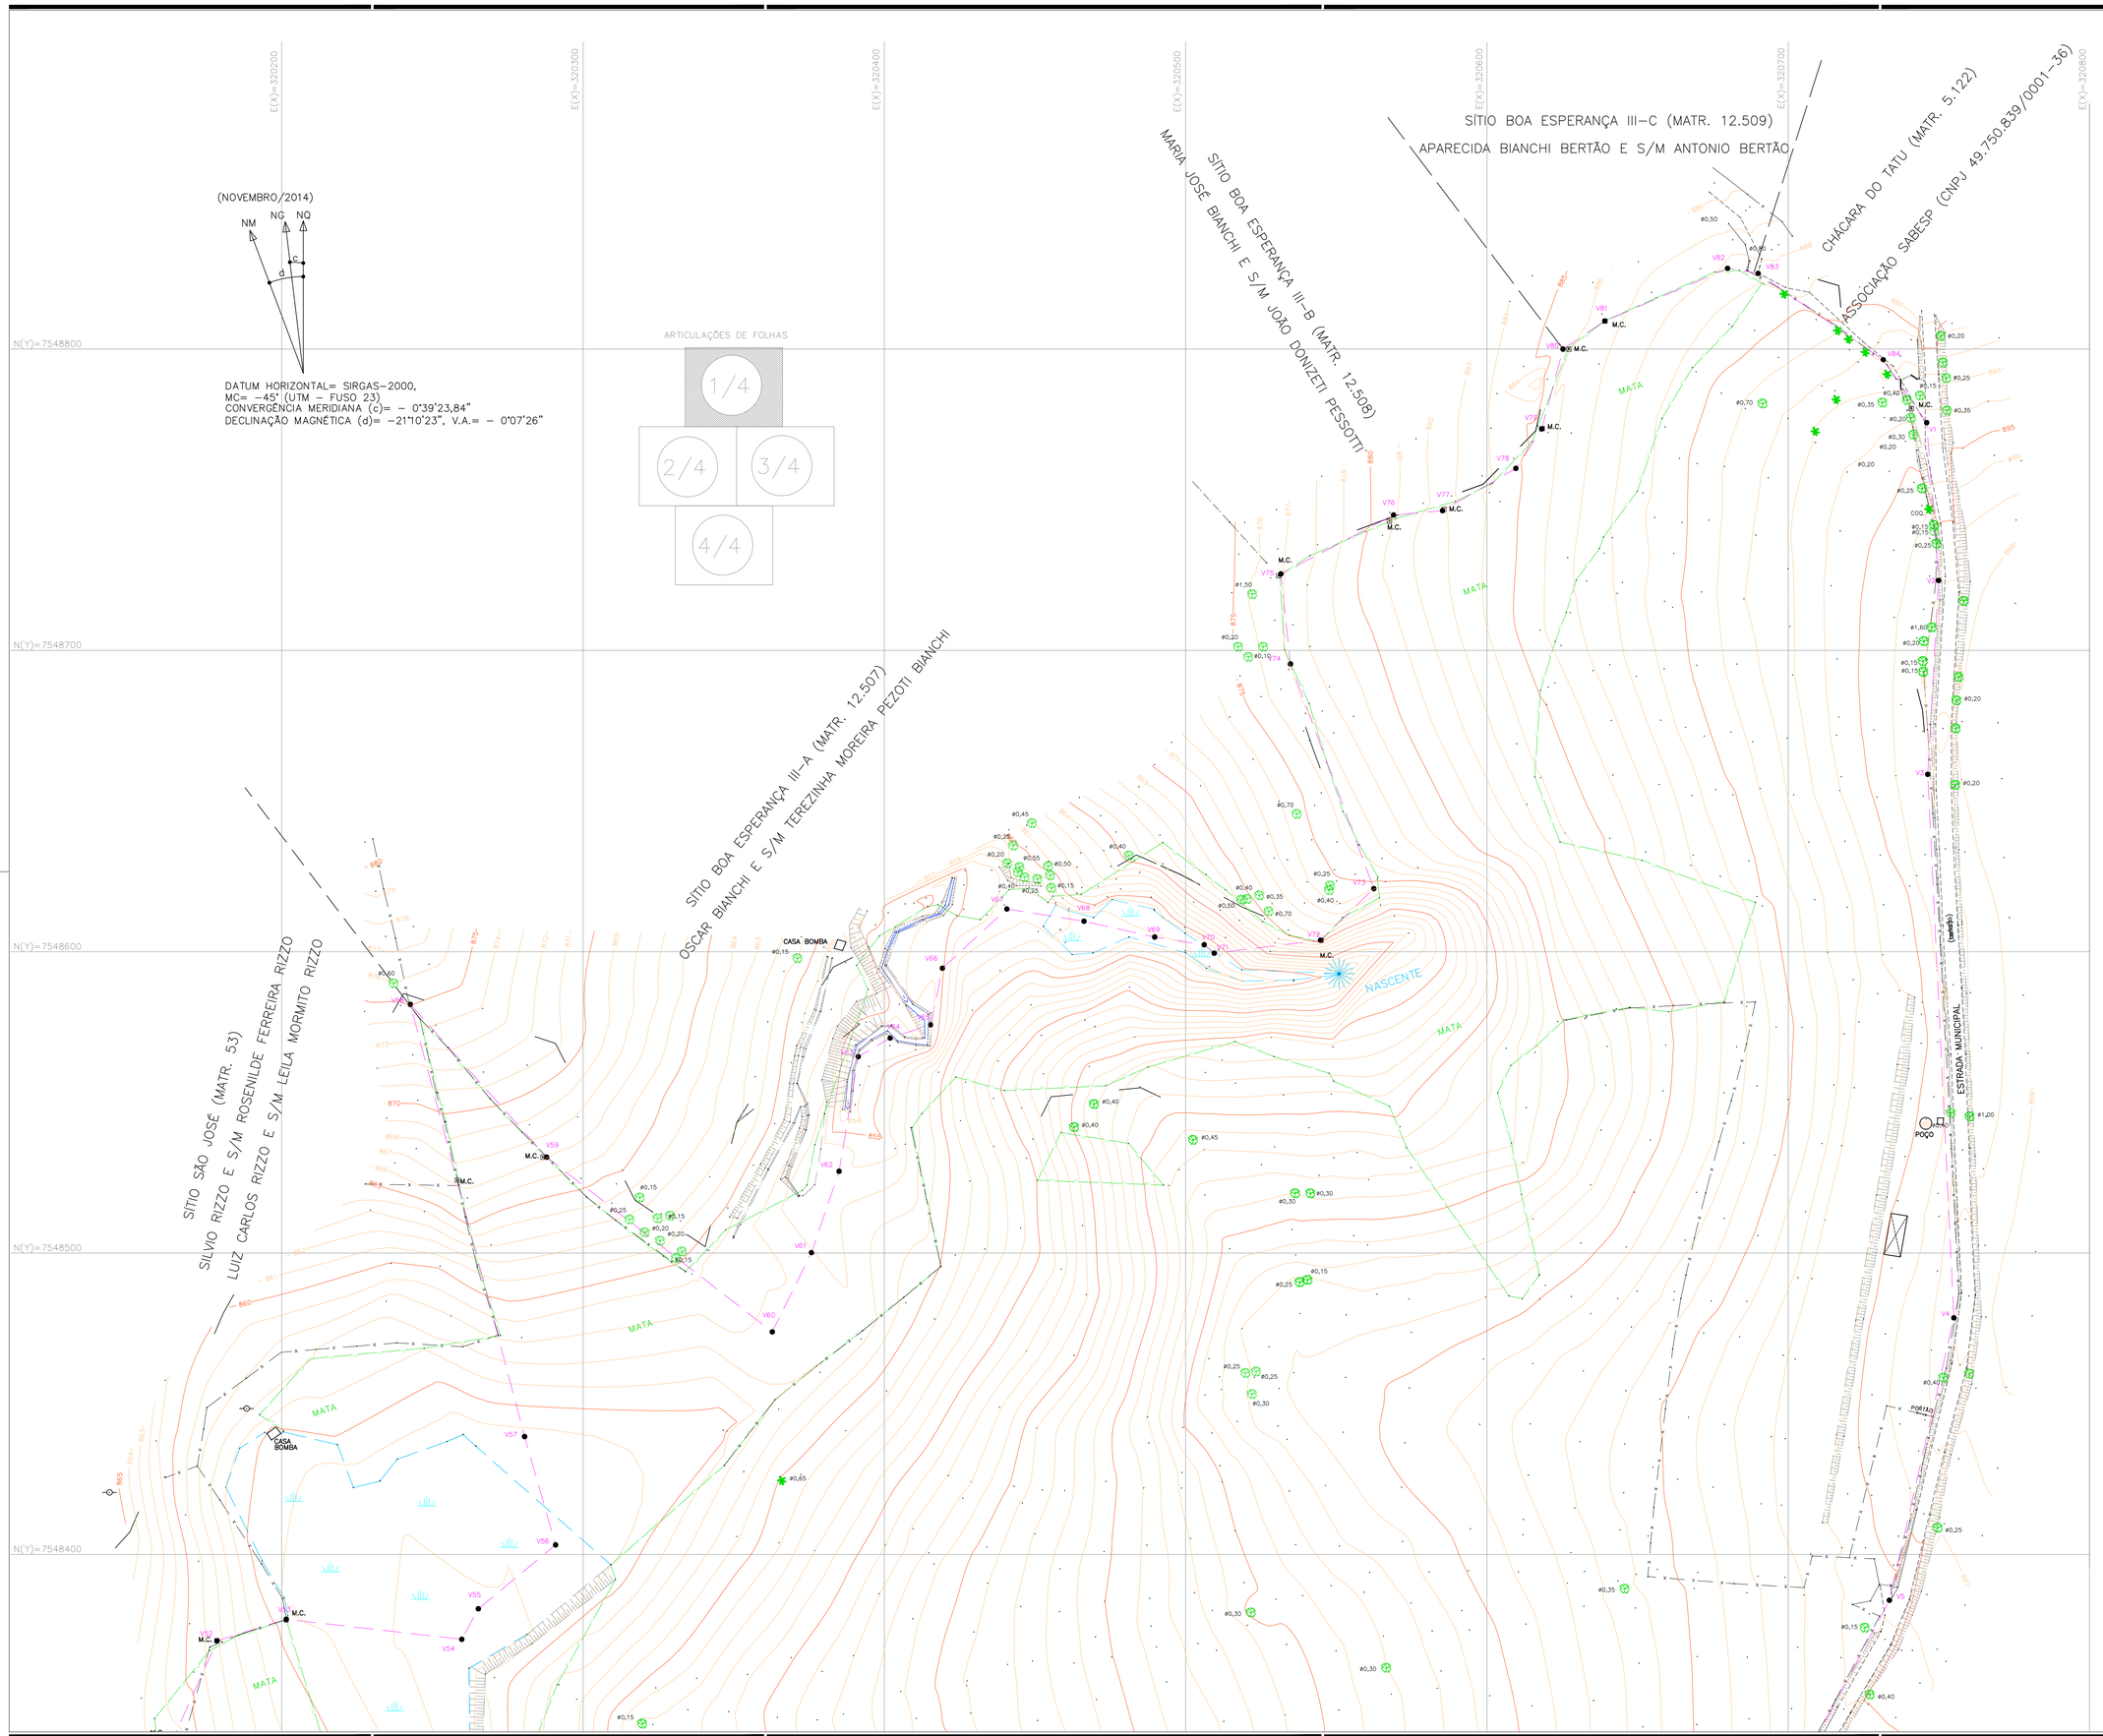


FONTE / DADOS DE BASE

LEVANTAMENTO PLANIALTIMÉTRICO – JUN/2015

AUTORES DO PROJETO / COLABORADORES

ENGº JOSE FLORIANO DE AZEVEDO MARQUES NETO – CREA 060.073.514-5

LEGENDA/TABELAS

| | | | |
|---|---|---|---|
| ESTR. FERRO | HIDRANTE | POSTE/LUMINARIA | MARCO/PIQUETE |
| BOCA LOBO E LEAO | POCO DE VISITA | ESCADA | TUBO |
| MURO | AL. INDEFINIDO | EIXO | GUIA |
| ALVENARIA | MADEIRA | LAJE OU COBERT. | CAIXA DE INSPECAO |
| TELEFONE PUBLICO | CURVAS DE NIVEL | PONTO DE DIVISA | ARVORE |
| CERCA DE MADEIRA | EST. LEVANTAMENTO | CERCA VIVA | CERCA DE ARAME |
| CAMINHO | BARRANCO | REF. DE NIVEL | LIM. VEGETACAO |
| AREA ALAGADICA | CURSO D'AGUA | PONTO SONDAGEM | ALTA TENSAO |
| PONTE | ROCHA | LAGOA | AREIA |

PLANTA DE SITUAÇÃO SEM ESCALA

| Revisões (discriminação) | Nº | Data | Rubrica |
|---|---|---|---|
| | | | |
| | | | |
| | | | |
| | | | |
| | | | |

REF.PLANIMETRICA = OBTIDO ATRAVÉS DE P.P.P.(POSICIONAMENTO POR PONTO PRECISO)-IBGE – SIRGAS 2000

REF.ALTIMETRICA = ESTAÇÃO GEODÉSICA 105F – IBGE – ALTITUDE 864.8953m

CDHU

Companhia de Desenvolvimento Habitacional e Urbano

Rua Boa Vista,170 . 5ão Paulo . Tel.2505.2000 . CNPJ 47.865.597/0001-09

PROJETO

LOTEAMENTO
ESPÍRITO SANTO DO PINHAL - E

Nº UNIDADES

600 CDHU
50 PM
650 TOTAL

ENDEREÇO/MUNICIPIO

FAZENDA MORRO AZUL - GLEBA - C
ESTRADA MUNICIPAL
ESPIRITO SANTO DO PINHAL - SP

| TITULO | AREA | FOLHA |
|---|---|---|
| TOPOGRAFIA | TOP | 01/04 |

ASSUNTO

LEVANTAMENTO PLANIALTIMÉTRICO CADASTRAL
PLANTA GERAL

| ESCALA GRÁFICA | ESCALA NOMINAL | DATA |
|---|---|---|
| 0 5 10 20 30 (m) | 1:1000 | JUN/2018 |

ASSINATURAS

| | |
|---|---|
| proprietário | CNPJ/MF |
| Prefeitura Municipal de Espírito Santo do Pinhal | 45.739.083/0001-73 |
| projeto – responsável técnico | c.r.e.a. 060.073.512-5 |
| | pref. |
| Engº José Floriano de Azevedo Marques Neto | a.r.t.28027230180645488 |
| obra – responsável técnico | c.r.e.a. |
| | pref. |
| | a.r.t. |

ESPAÇO PARA APROVAÇÃO

CÓDIGO CDHU EMPREENDIMENTO

| Programa | Região | Município | Terreno | Fase | Versão | Etapa do Projeto |
|---|---|---|---|---|---|---|
| 1 1 | 0 5 | 6 3 | E | 0 | 0 | P A |