
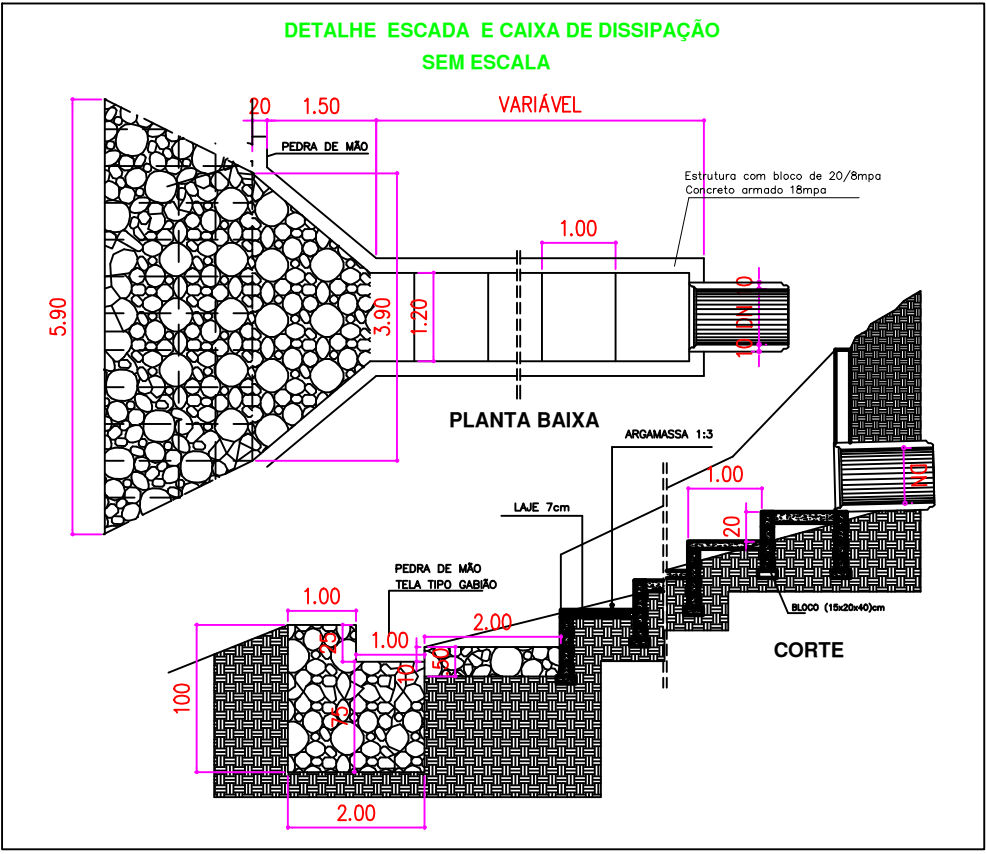


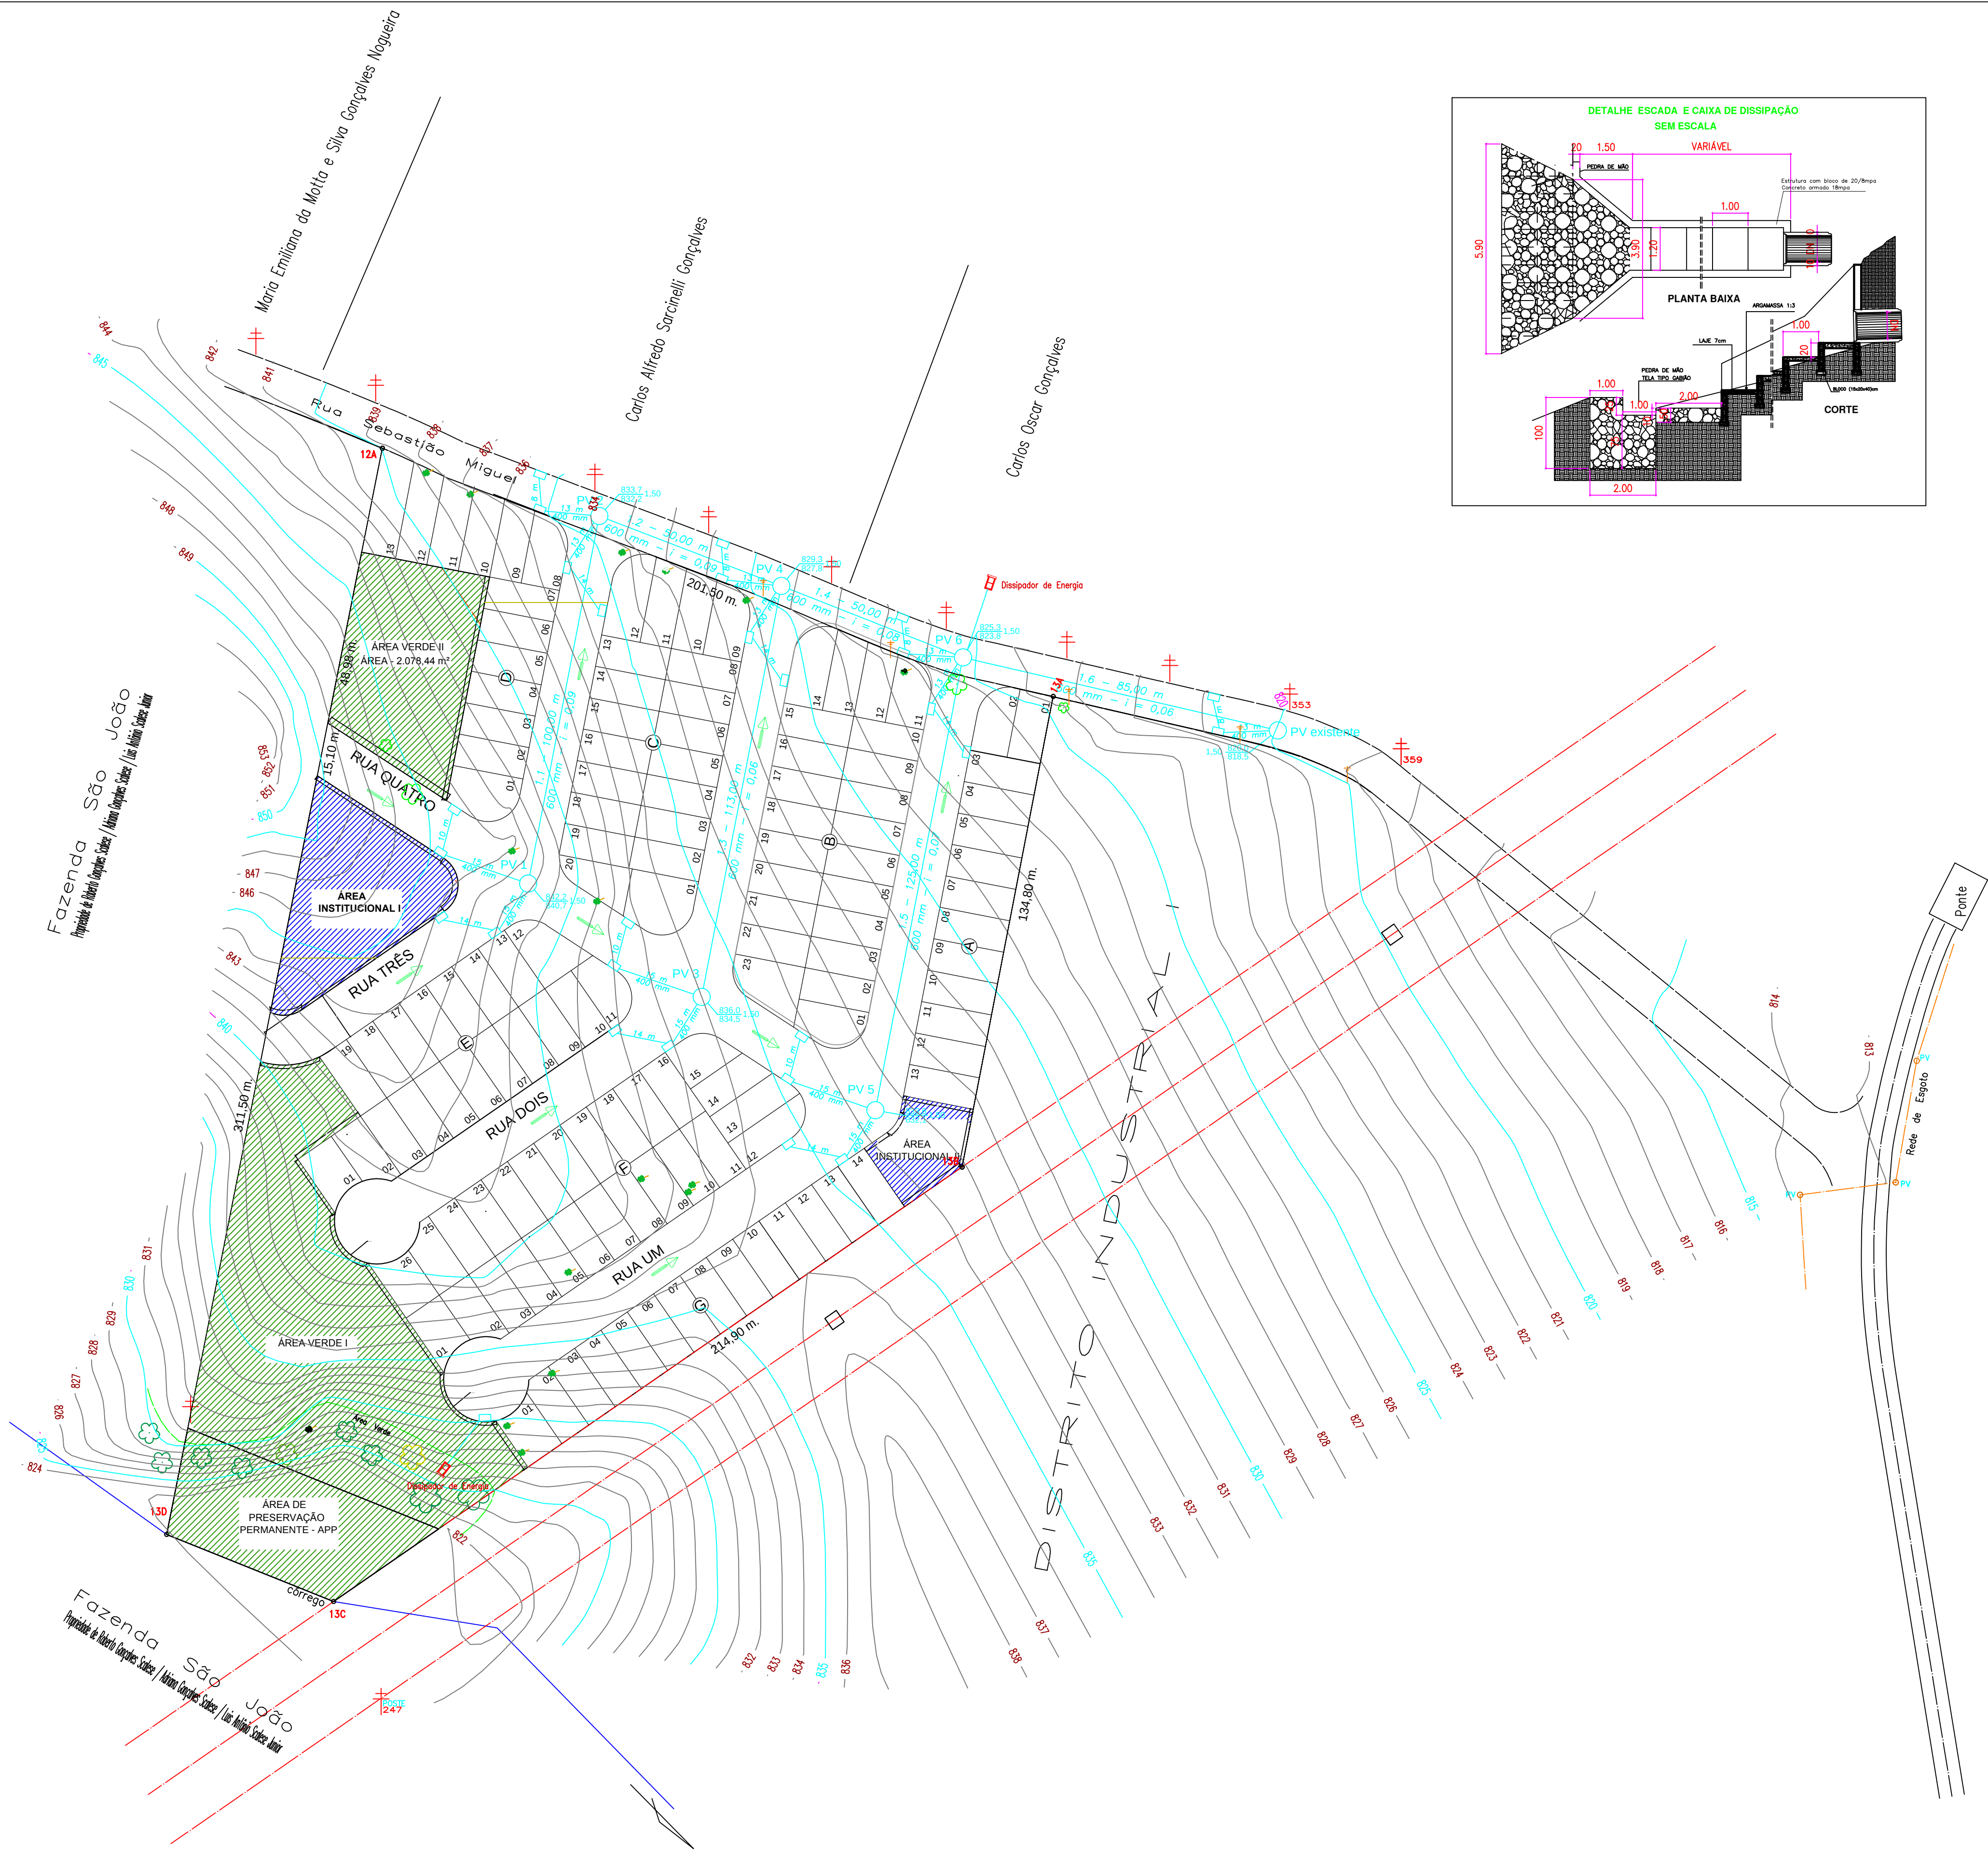

Projeto: Dissipador Energia

Folha 01

REAL PARQUE

Proprietário: Sky Construções e Empreendimentos Ltda.

Local: Fazenda São João
Município de Espírito Santo do Pinhal - SP.

Escala: 1:1000

LOCALIZAÇÃO S/ ESCALA

Data: Setembro / 2011

VIDE PLANTA

ÁREAS (m²)

VER QUADRO ACIMA

proprietário: Sky Construções e Empreendimentos Ltda.
CNPJ: 13.854.580/0001-82
representante legal: Guilherme Romero
CPF: 336.412.498-13
RG: 45.059.379 SSP-SP

Marcelo Valeriano Junior
ENGENHEIRO CIVIL
CREA - 216.515