

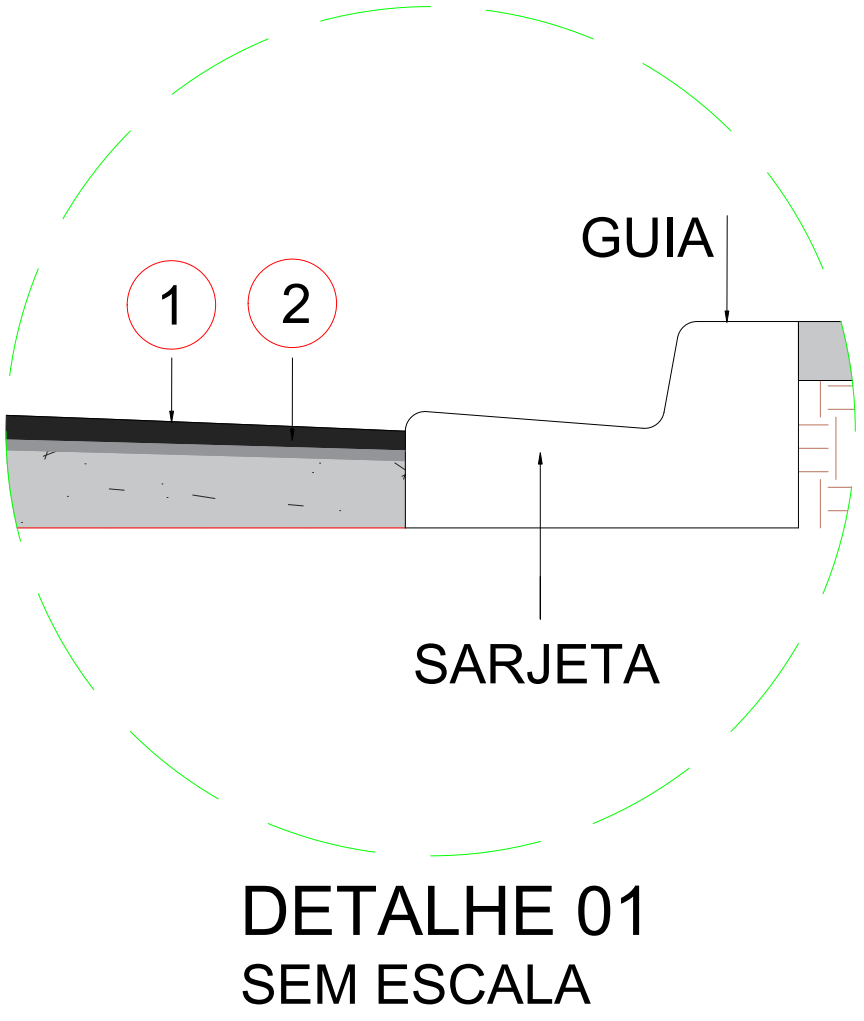
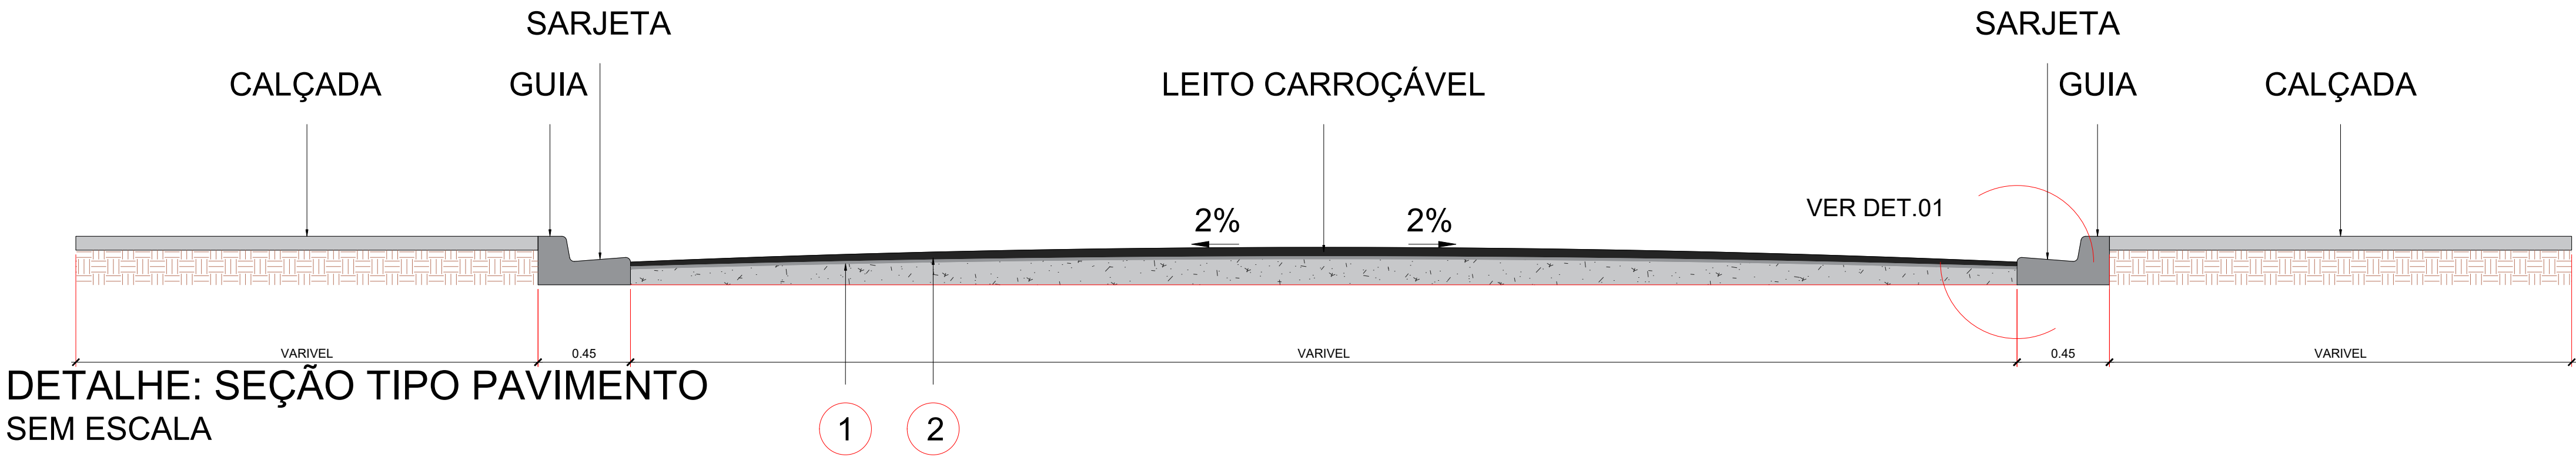
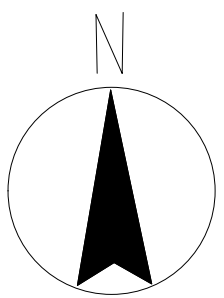
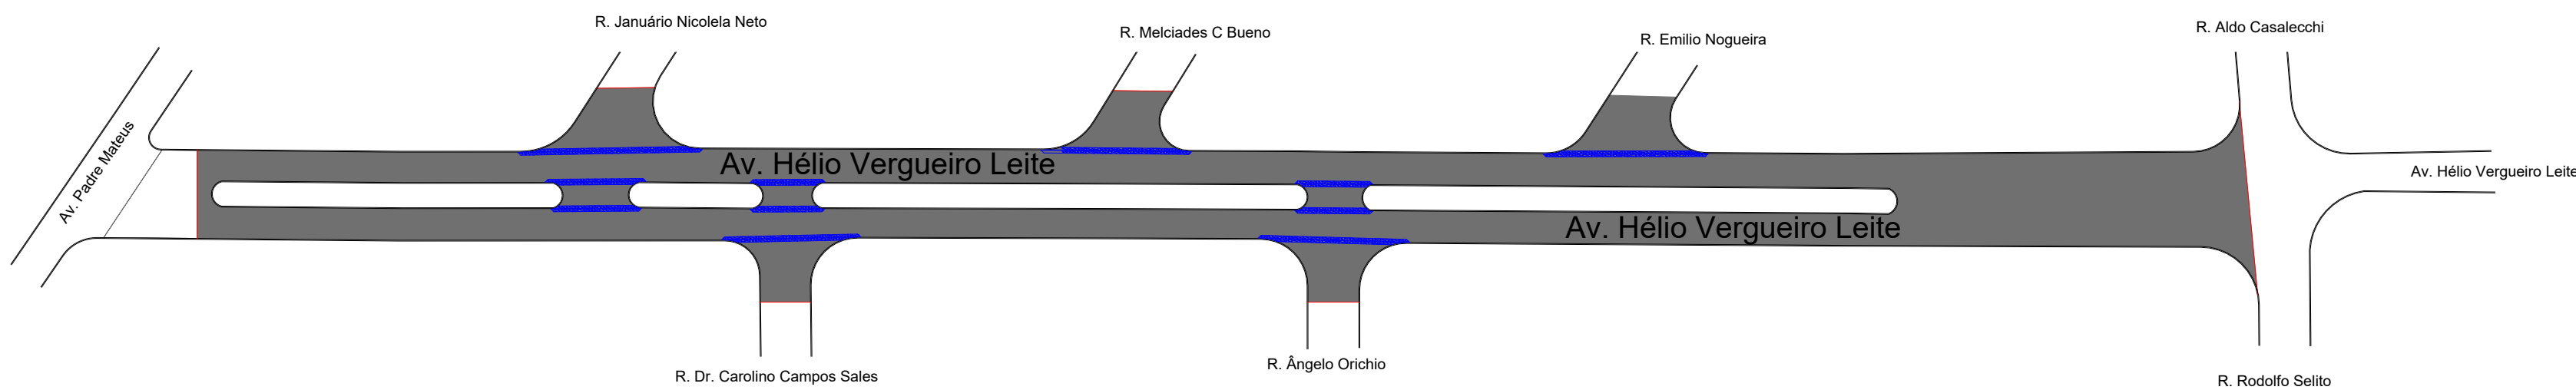



RECAPEAMENTO: Av. Hélio Vergueiro Leite
Área: 5.348,23 m²
Escala: 1:100

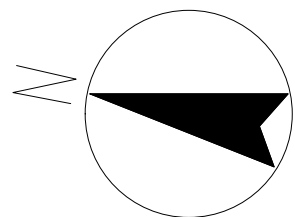

RECAPEAMENTO: R. Benjamin Lopes
Área: 519,37 m²
Escala: 1:100

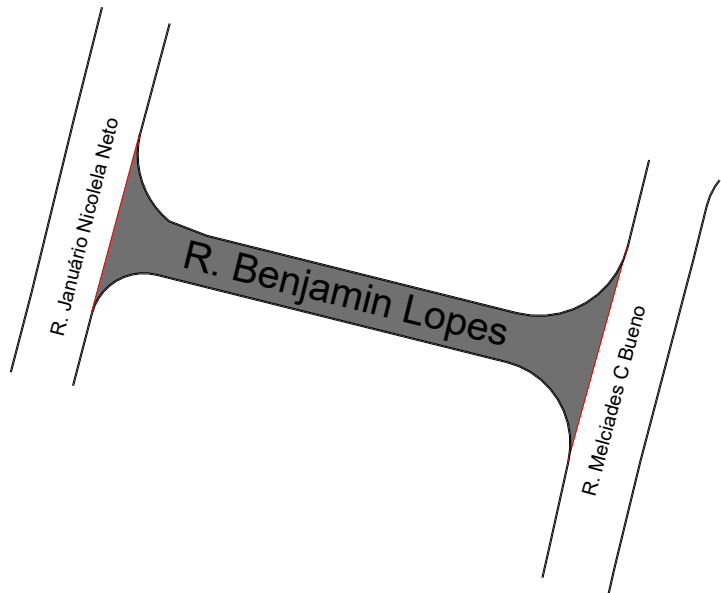

RECAPEAMENTO: R. Teixeira Rios
Área: 6.418,50 m²
Escala: 1:100

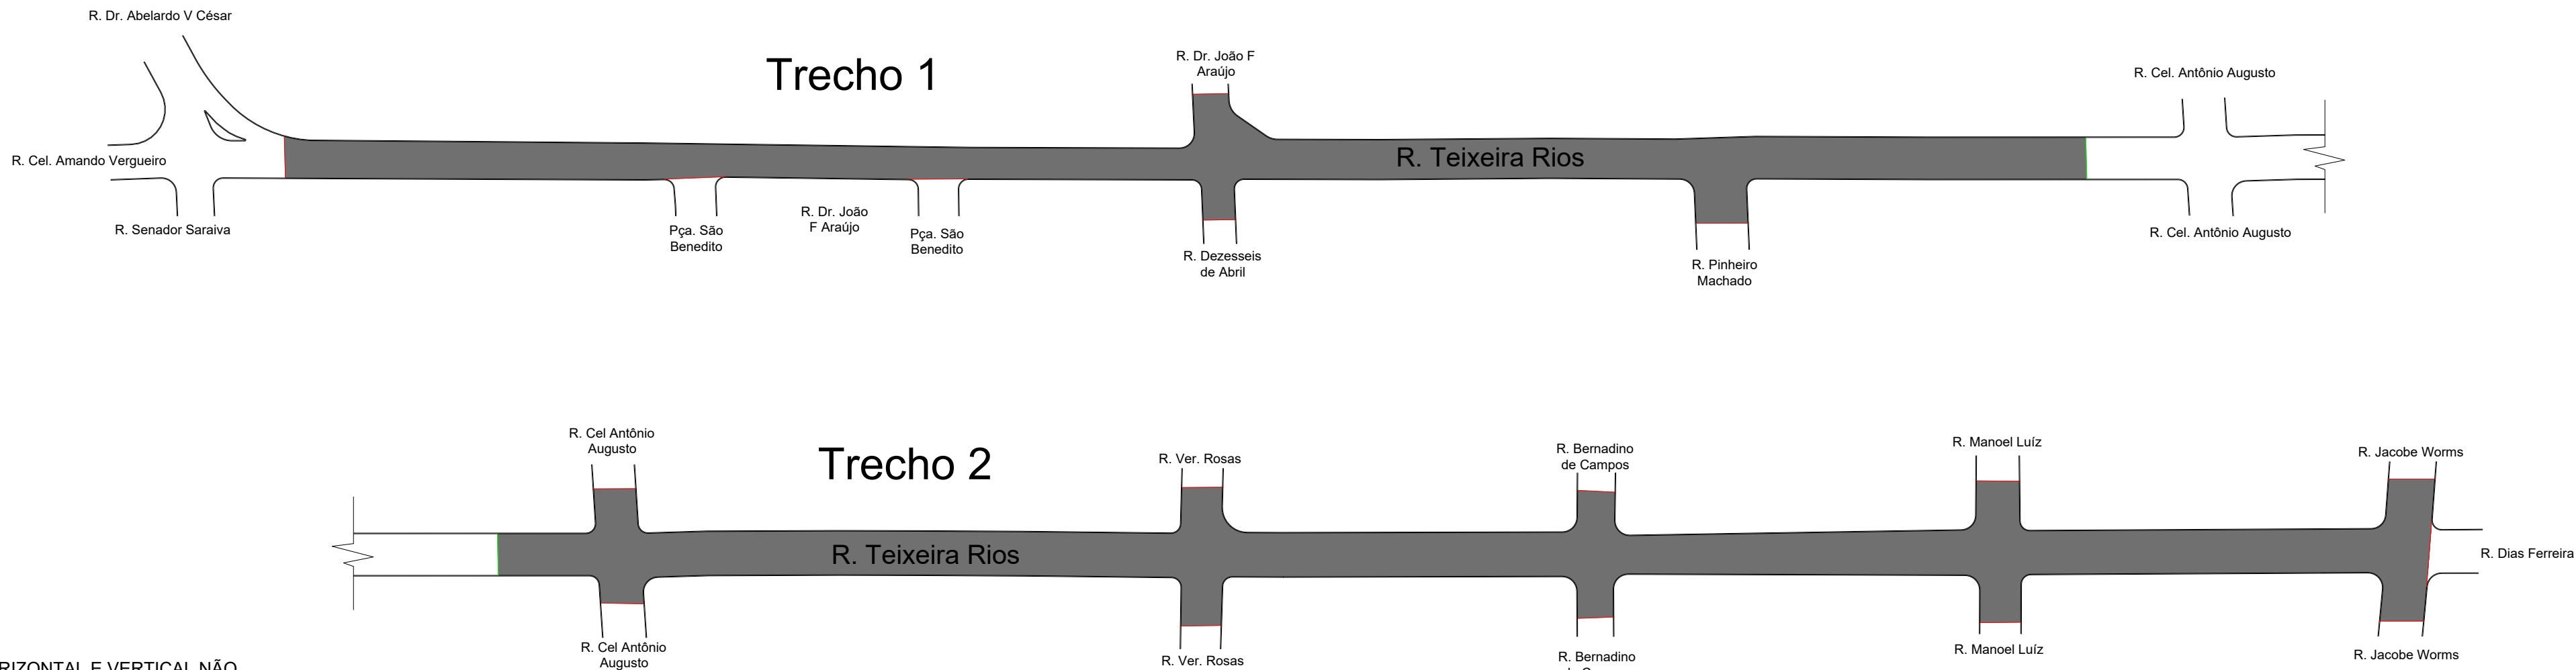

OBSERVAÇÃO:
A SINALIZAÇÃO HORIZONTAL E VERTICAL NÃO
SERÁ CONTEMPLADA NO CONTRATO E SERÁ
EXECUTADA DE FORMA DIRETA PELO MUNICÍPIO

DETALHE do PARE

S/ESC.

LINHA DE RETENÇÃO COM PARE



PARE

LRE: "linha de retenção"
Legenda: "PARE"
FTP: Faixa de travessia de pedestres, tipo zebra
(conforme "Manual Brasileiro de Sinalização de Trânsito", Vol. IV, "Sinalização Horizontal")

Tinta a base de resinas acrílicas refletorizada
com microesferas de vidro
cor: branco (Munsell N 9,5)


LRE: largura= var; altura = 0,40m
Legenda "PARE": altura = 1,60 (v<80 km/h)
FTP: largura = 4,00; largura faixas = 0,4m; espaçamento faixas (e): 0,30m < e < 0,80m

distância prolongamento meio-fio da pista transversal > 1,0m
distância da LRE a FTP = 1,60m
distância da legenda PARE até a LRE = 1,60m

DETALHE

S/ESC.


FAIXA DE PEDESTRE E FAIXA DE RETENÇÃO

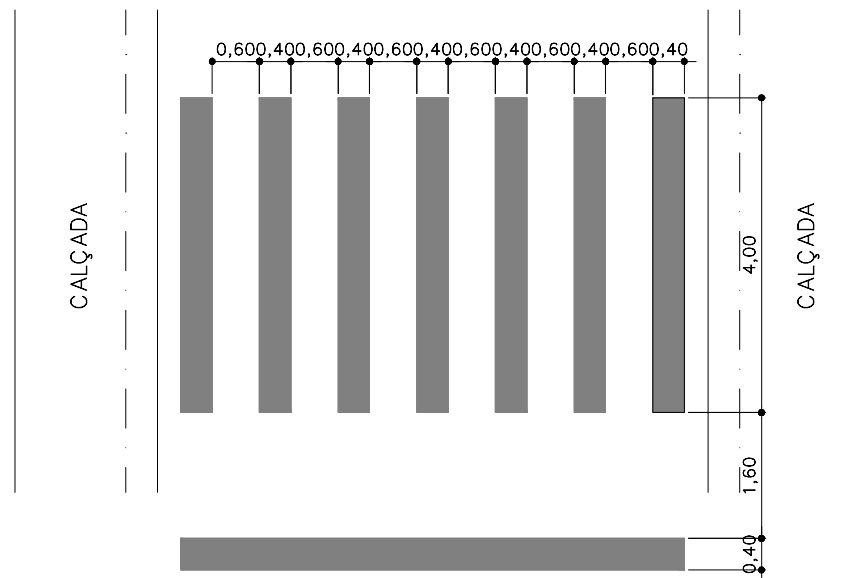

DETALHE do PARE

S/ ESCALA

PLACA DE PARADA OBRIGATÓRIA

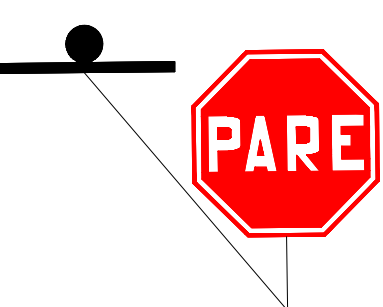


R-1: "parada obrigatório"
(conforme "Manual Brasileiro de Sinalização de Trânsito", Vol. IV, "Sinalização Horizontal")

Material: placa: aço 1010/1020
espessura 1,25mm/1,50mm
película retrorrefletiva III/III
suporte: coluna simples 2 1/2", aletas antigiro; galvanizado 1010/1020;
h(livre)=2,5m (eventualmente em poste existente)

DETALHE

S/ESCALA

RAMPA DE ACESSIBILIDADE

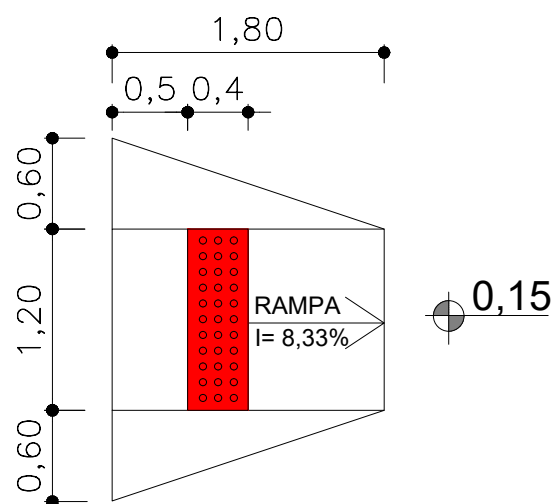

Município de Espírito Santo do Pinhal - SP

Folha
1/2

Objeto:
Infraestrutura Urbana
Recapeamento asfáltico em diversas ruas do município


Local: Diversas ruas do município
Espírito Santo do Pinhal - SP.

Eng. Responsável: Elias Mauch Ferreira
CREA 5070383571

Prefeito Municipal: Sergio Del Bianchi Junior
Responsável Legal

Data: Agosto/2025




ART n°:

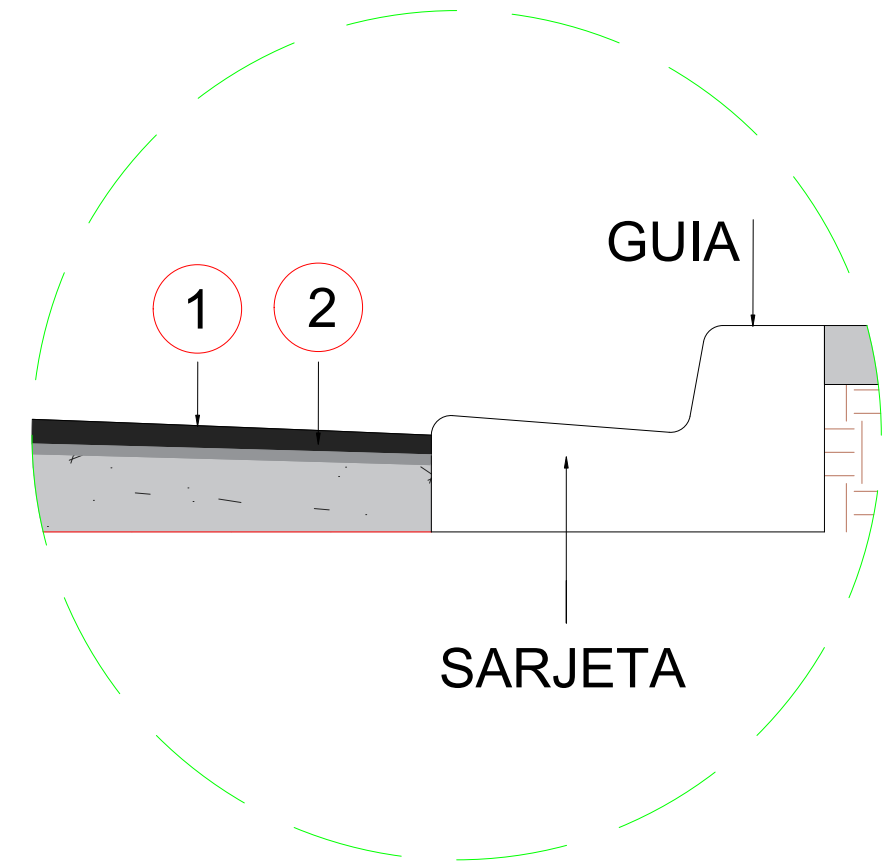




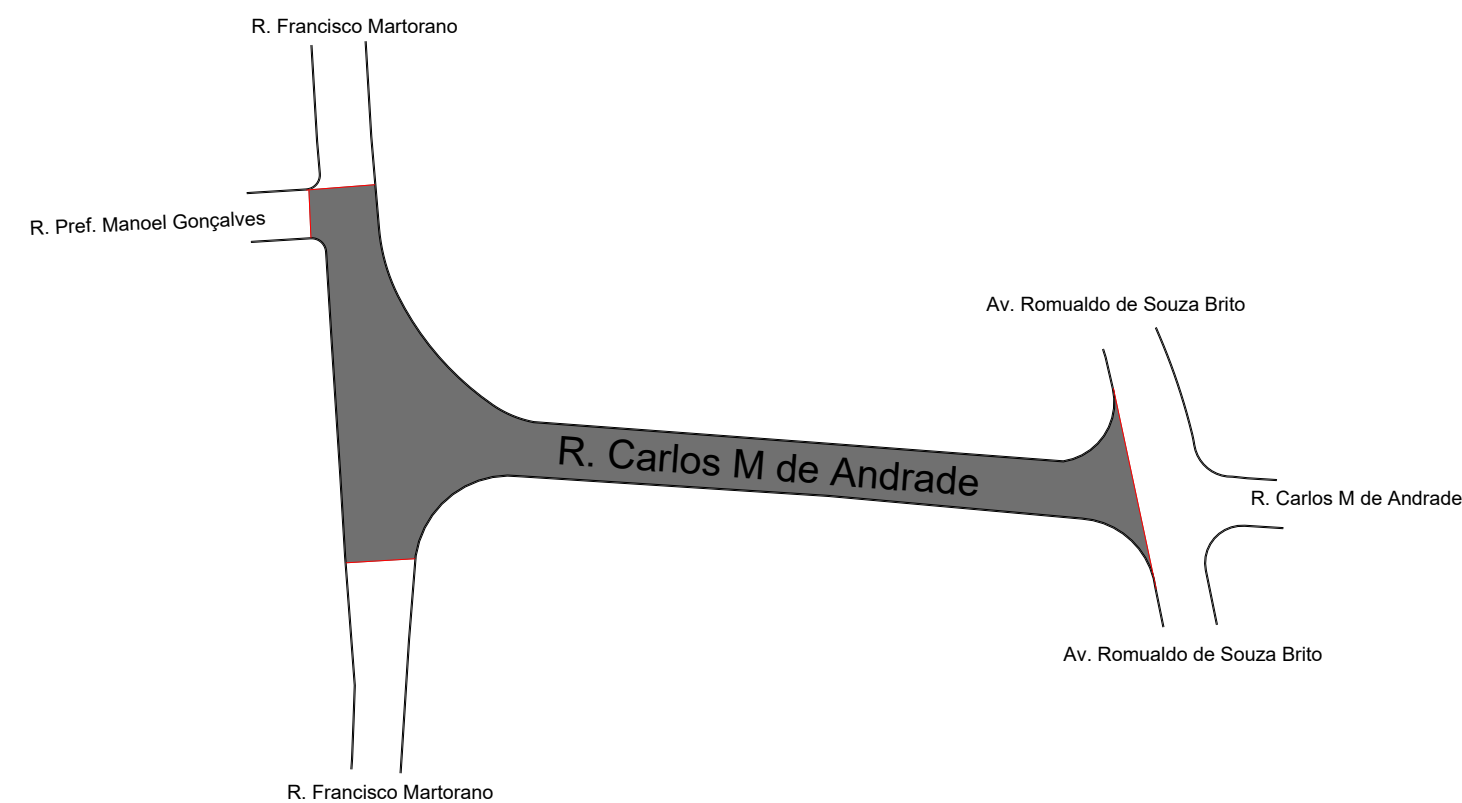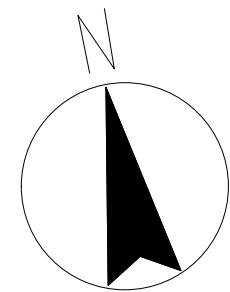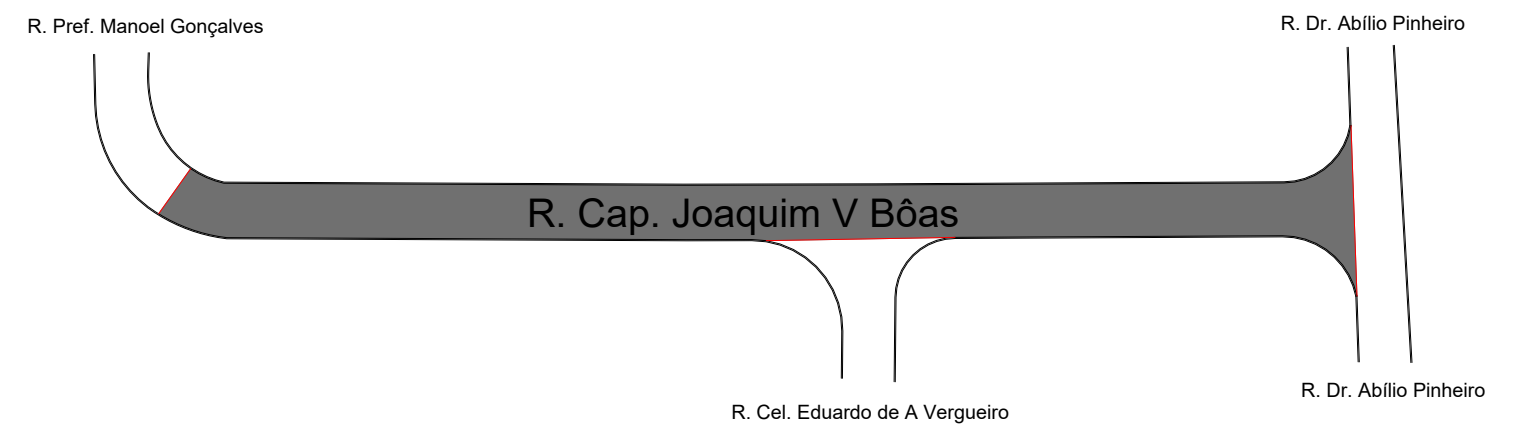

DETALHE do PARE


DETALHE

DETALHE do PARE

A diagram illustrating the geometry of a stop sign. A black dot representing an observer's eye is positioned above a horizontal line. A diagonal line extends from the eye to the top-left corner of a red octagonal stop sign. The sign has the word "PARE" written in white capital letters. A vertical line extends from the bottom of the sign to the ground line.

DETALHE

ART n°: