(NOVEMBRO/2015)

NM NG NQ

c

d

DATUM HORIZONTAL= SIRGAS-2000,
MC= -45° (UTM - FUSO 23)
CONVERGÊNCIA MERIDIANA (c)= - 0°39'23,84"
DECLINAÇÃO MAGNÉTICA (d)= -21°10'23", V.A.= - 0°07'26"

FASE	LOTES CDHU (uh's)	LOTES PM (uh's)
"E-1"	265	22
"E-2"	335	28
Total	600	50

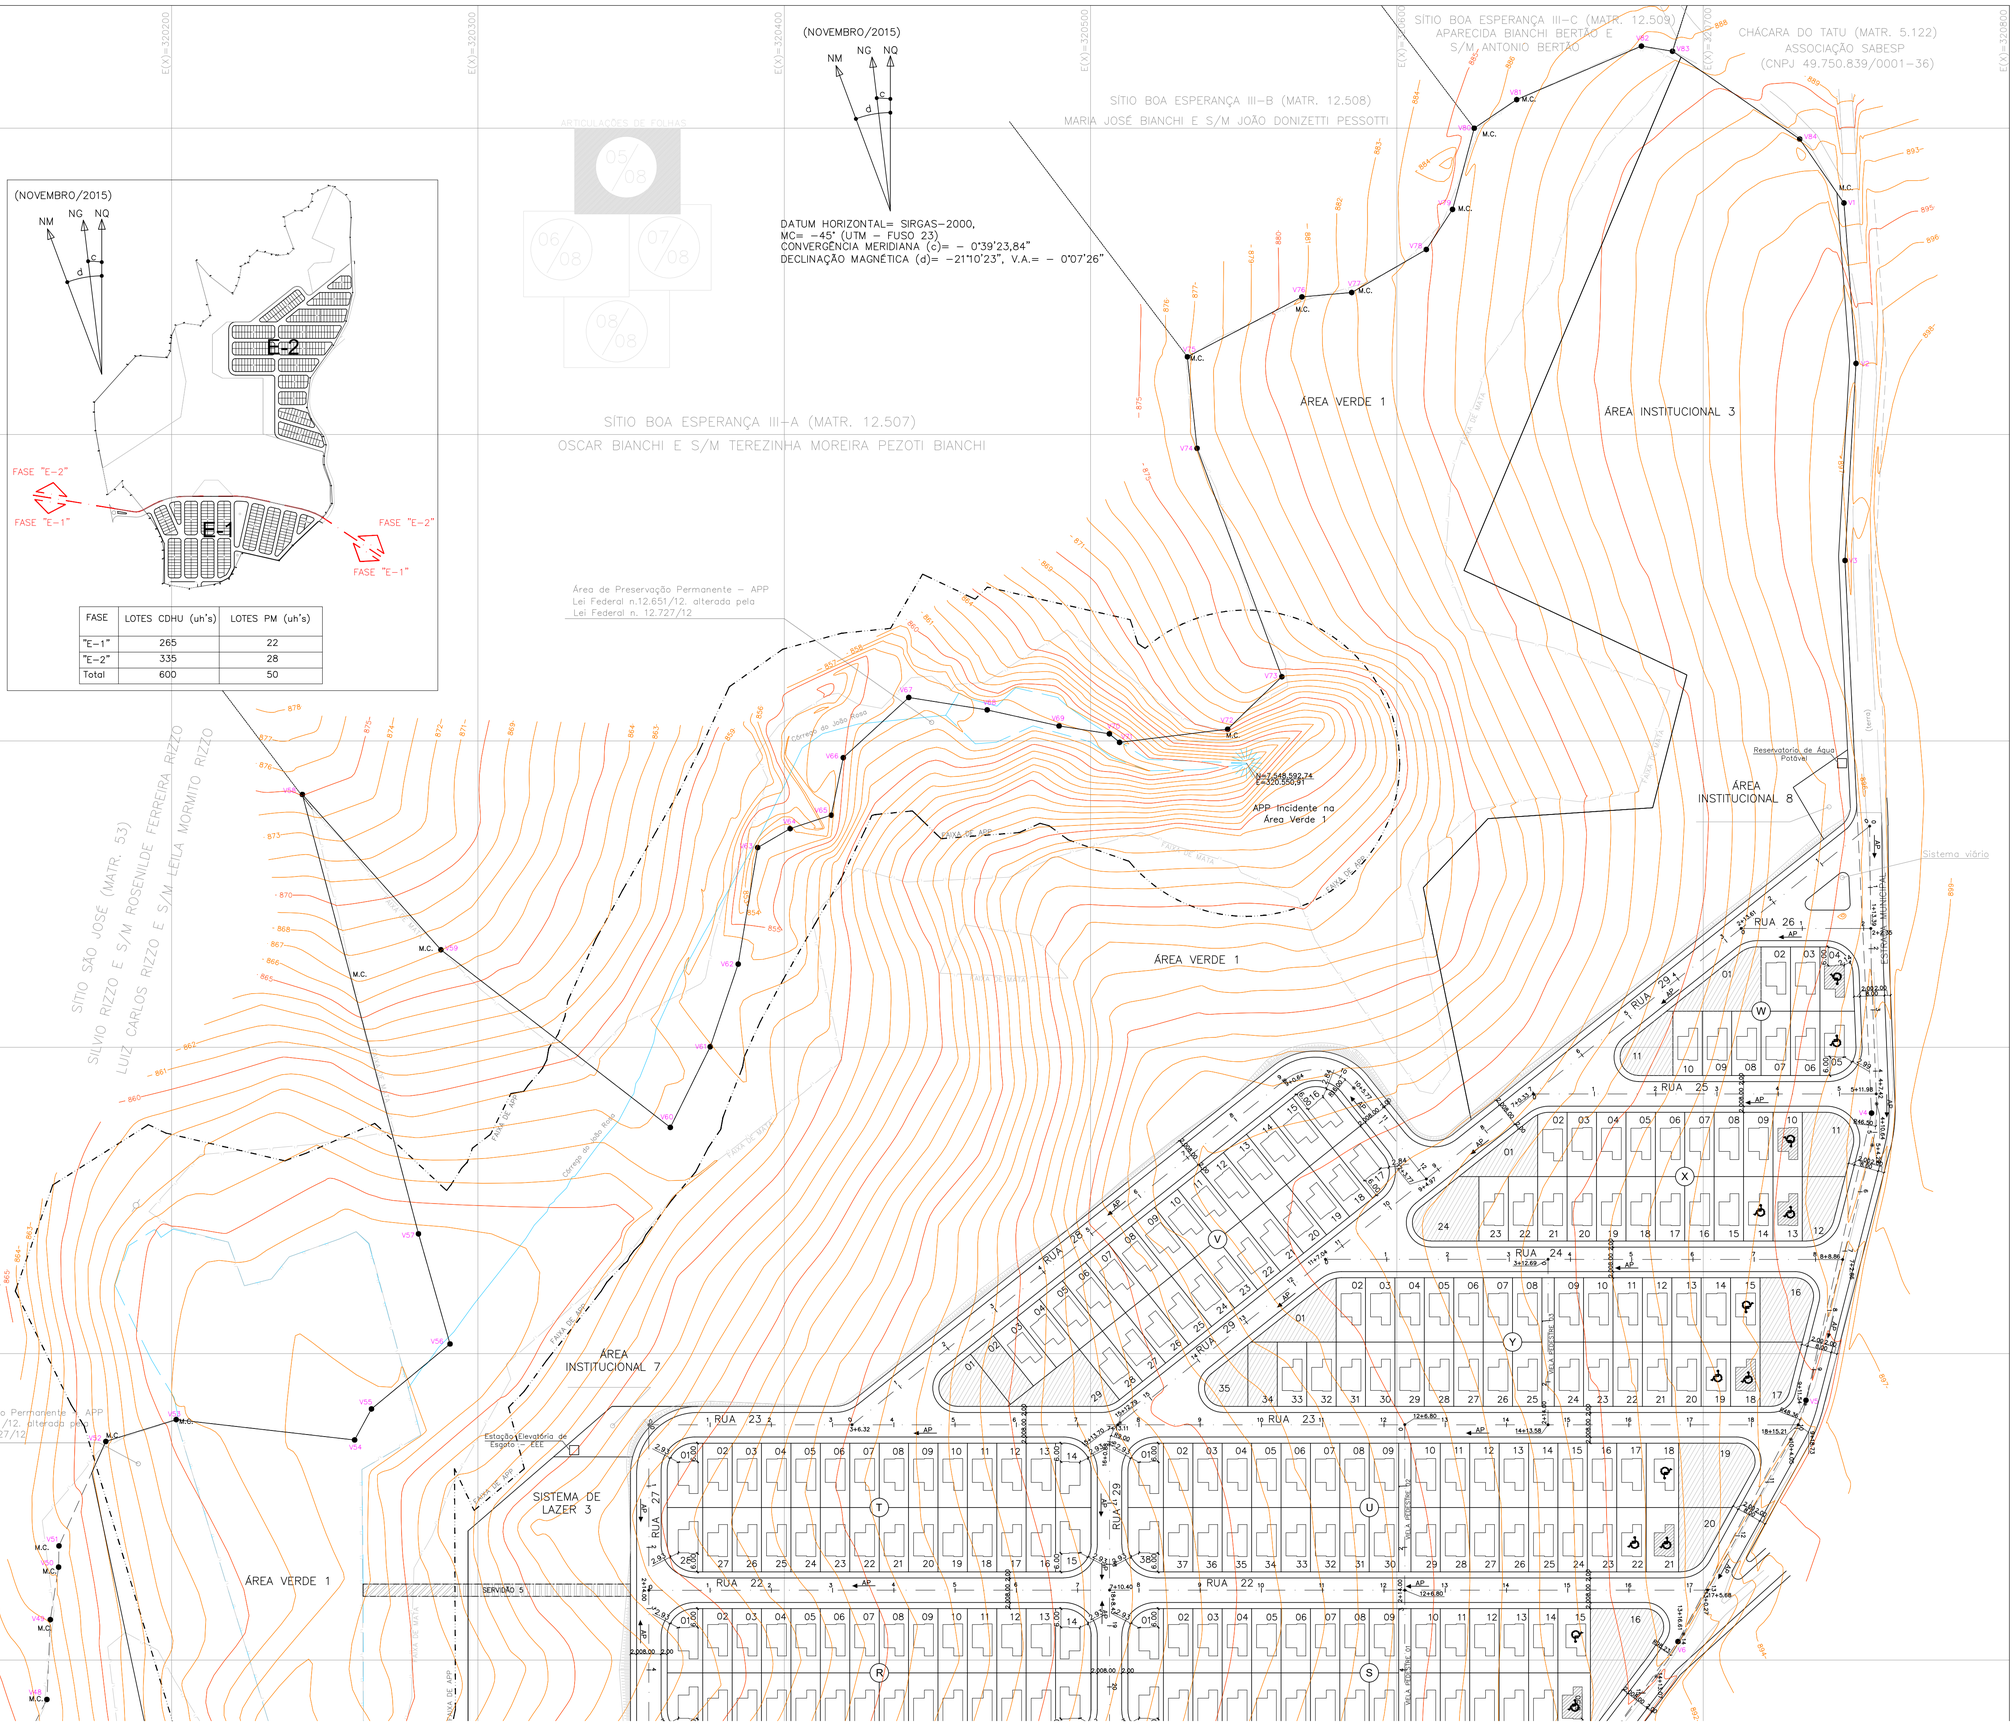

FONTE / DADOS DE BASE

LEVANTAMENTO PLANIALTIMÉTRICO - JUN/2015

CDHU - COORDENAÇÃO / GESTÃO

ENG. DANIEL DOS SANTOS BARBIERI — GERENTE

GERENCIAMENTO

SGS ENGER ENGENHARIA LTDA

ARQ. ELAINE LINO DA MOTA — GESTORA

ARQ. DAVID CARAVIERI NETO — COORDENADOR PROJETOS

ARQ. MIRELA VASQUEZ BARBOSA — GESTORA

AUTORES DOS PROJETOS/COLABORADORES

HERJACKTECH TECNOLOGIA E ENGENHARIA LTDA.

ENGª MICHELE MONTONE — COORDENADOR
CREA: Nº 0601226076

ENGª JOSÉ FLORIANO A. M. NETO — RESP. TÉCNICO
CREA: Nº 060.073.514-5

LEGENDA/TABELAS

EDIFICAÇÕES

Residenciais — Área de Construção (m2)

Fase	Tipo	Número	Unidade Autonoma	De Uso Comum	Total/UH	Total
E-1	T133B-03 (02 DORM.)	265	56,67	---	56,67	15.017,55
E-2	T133B-03 (02 DORM.)	335	56,67	---	56,67	18.984,45
GERAL	T133B-03 (02 DORM.)	600	56,67	---	56,67	34.002,00

Complementares e de Serviços	Quantidade	Área de Construção (m2) por Edificação	Total

Equipamentos Sociais/Comerciais	Quantidade	Área de Construção (m2) por Edificação	Total

TOTAL DE ÁREA CONSTRUÍDA — 34.002,00

DETALHE GENÉRICO

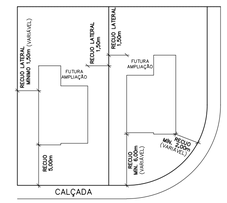

SEM ESCALA

	Nº	Data	Rubrica

REF.PLANIMETRICA = OBTIDO ATRAVÉS DE P.P.P.(POSICIONAMENTO POR PONTO PRECISO)-IBGE - SIRGAS 2000
REF.ALTIMETRICA = ESTAÇÃO GEODÉSICA 105F - IBGE - ALTITUDE 864.8953m

CDHU

Companhia de Desenvolvimento Habitacional e Urbano

Rua Boa Vista,170 . São Paulo . Tel.3248.2000 . CNPJ 47.865.597/0001-09

PROJETO
LOTEAMENTO
ESPÍRITO SANTO DO PINHAL - E

Nº UNIDADES
600 CDHU
50 PM
650 TOTAL

ENDEREÇO/MUNICÍPIO
FAZENDA MORRO AZUL - GLEBA - C
ESTRADA MUNICIPAL
ESPÍRITO SANTO DO PINHAL - SP

TÍTULO
URBANISMO

ÁREA: URB | FOLHA: 05/08

ASSUNTO
IMPLANTAÇÃO

ESCALA GRÁFICA: 0 10 20 30(m) | ESCALA NOMINAL: 1:1000 | DATA: NOV/2018

ASSINATURAS

proprietário — CNPJ

aprovação do projeto - responsável técnico — c.r.e.a. / pref. / a.r.t.

obra - responsável técnico — c.r.e.a. / pref. / a.r.t.

ESPAÇO PARA APROVAÇÃO

CÓDIGO CDHU EMPREENDIMENTO

Programa	Região	Município	Terreno	Fase	Versão	Etapa do Projeto
1 1	0 5	6 3	E	0	0	P E